
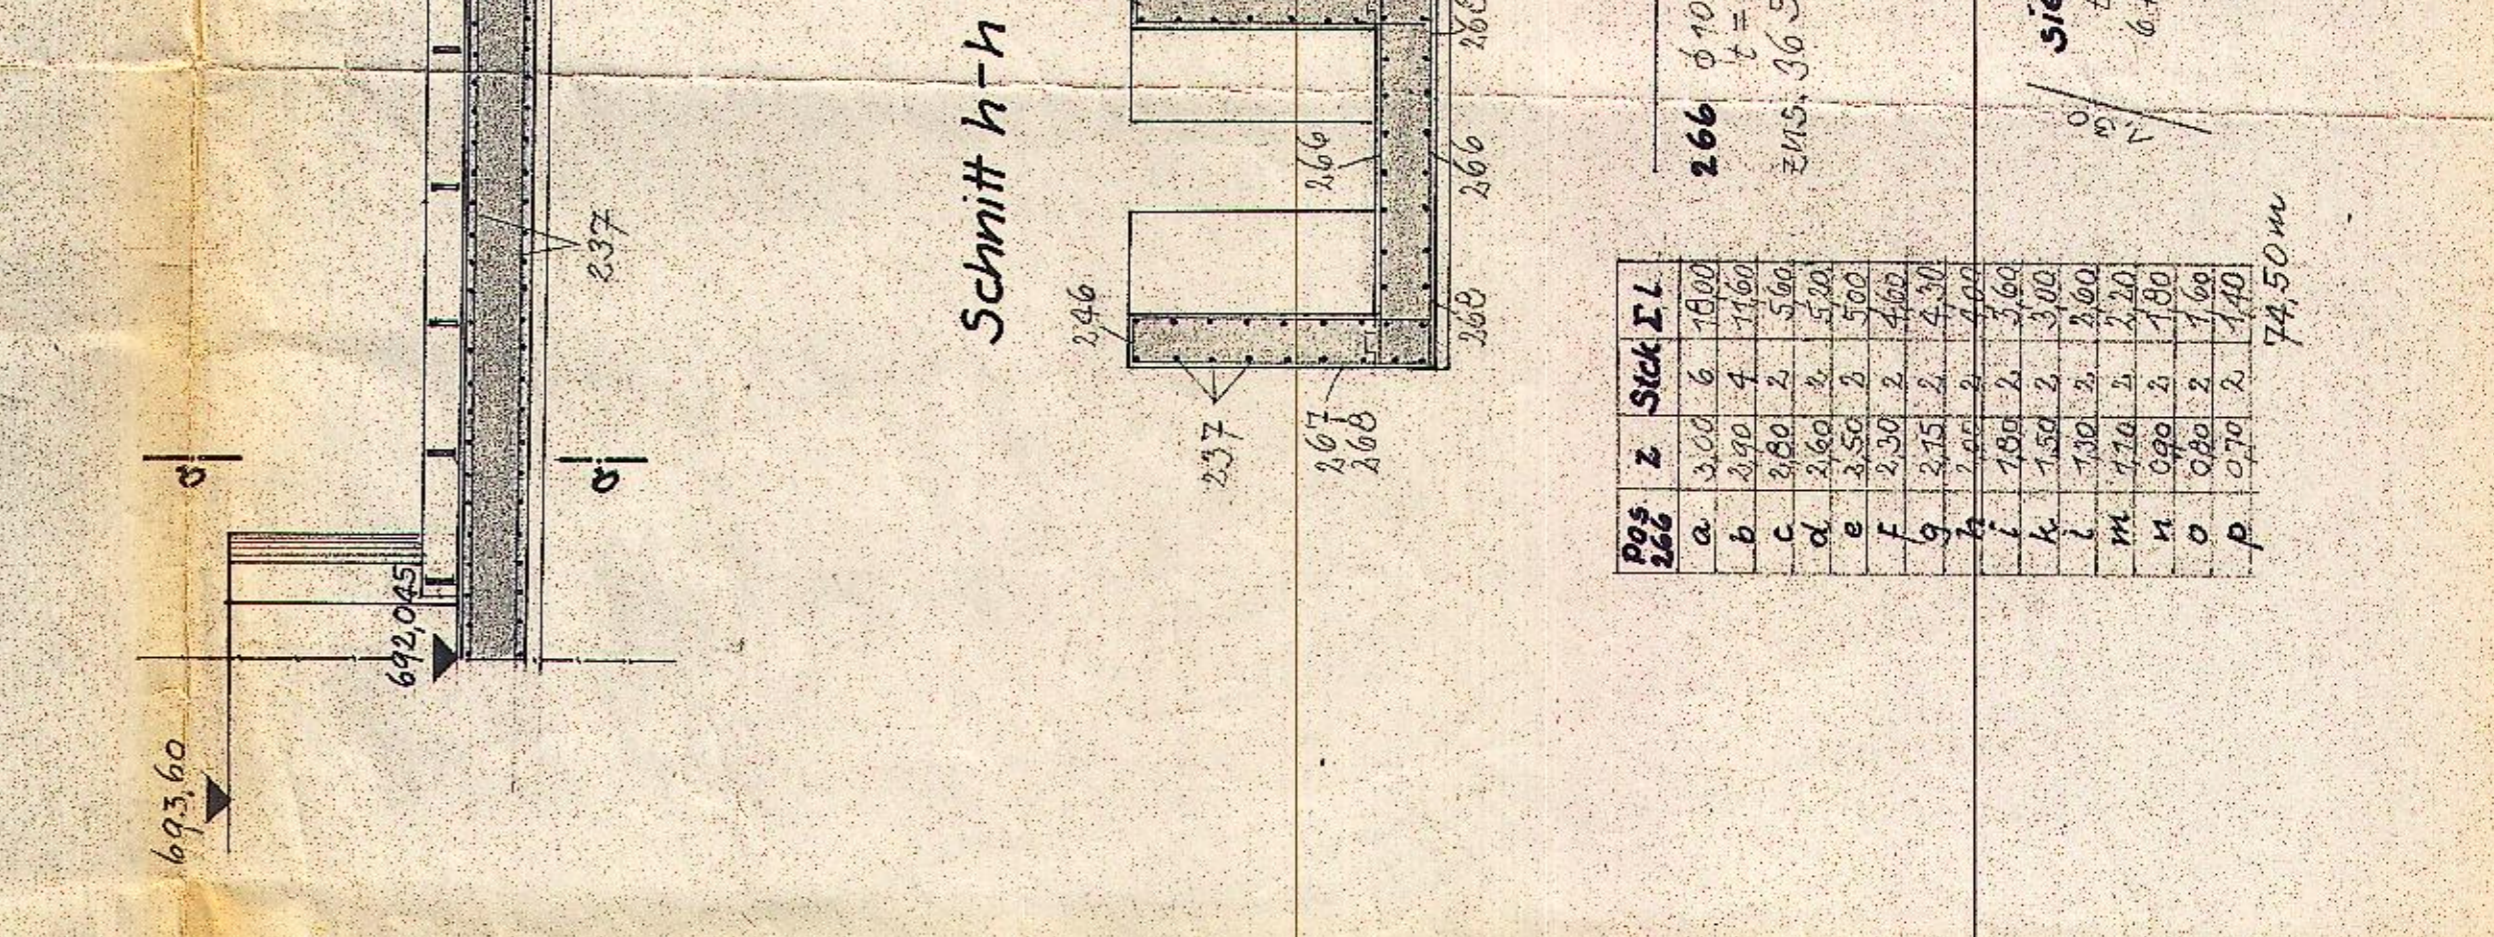
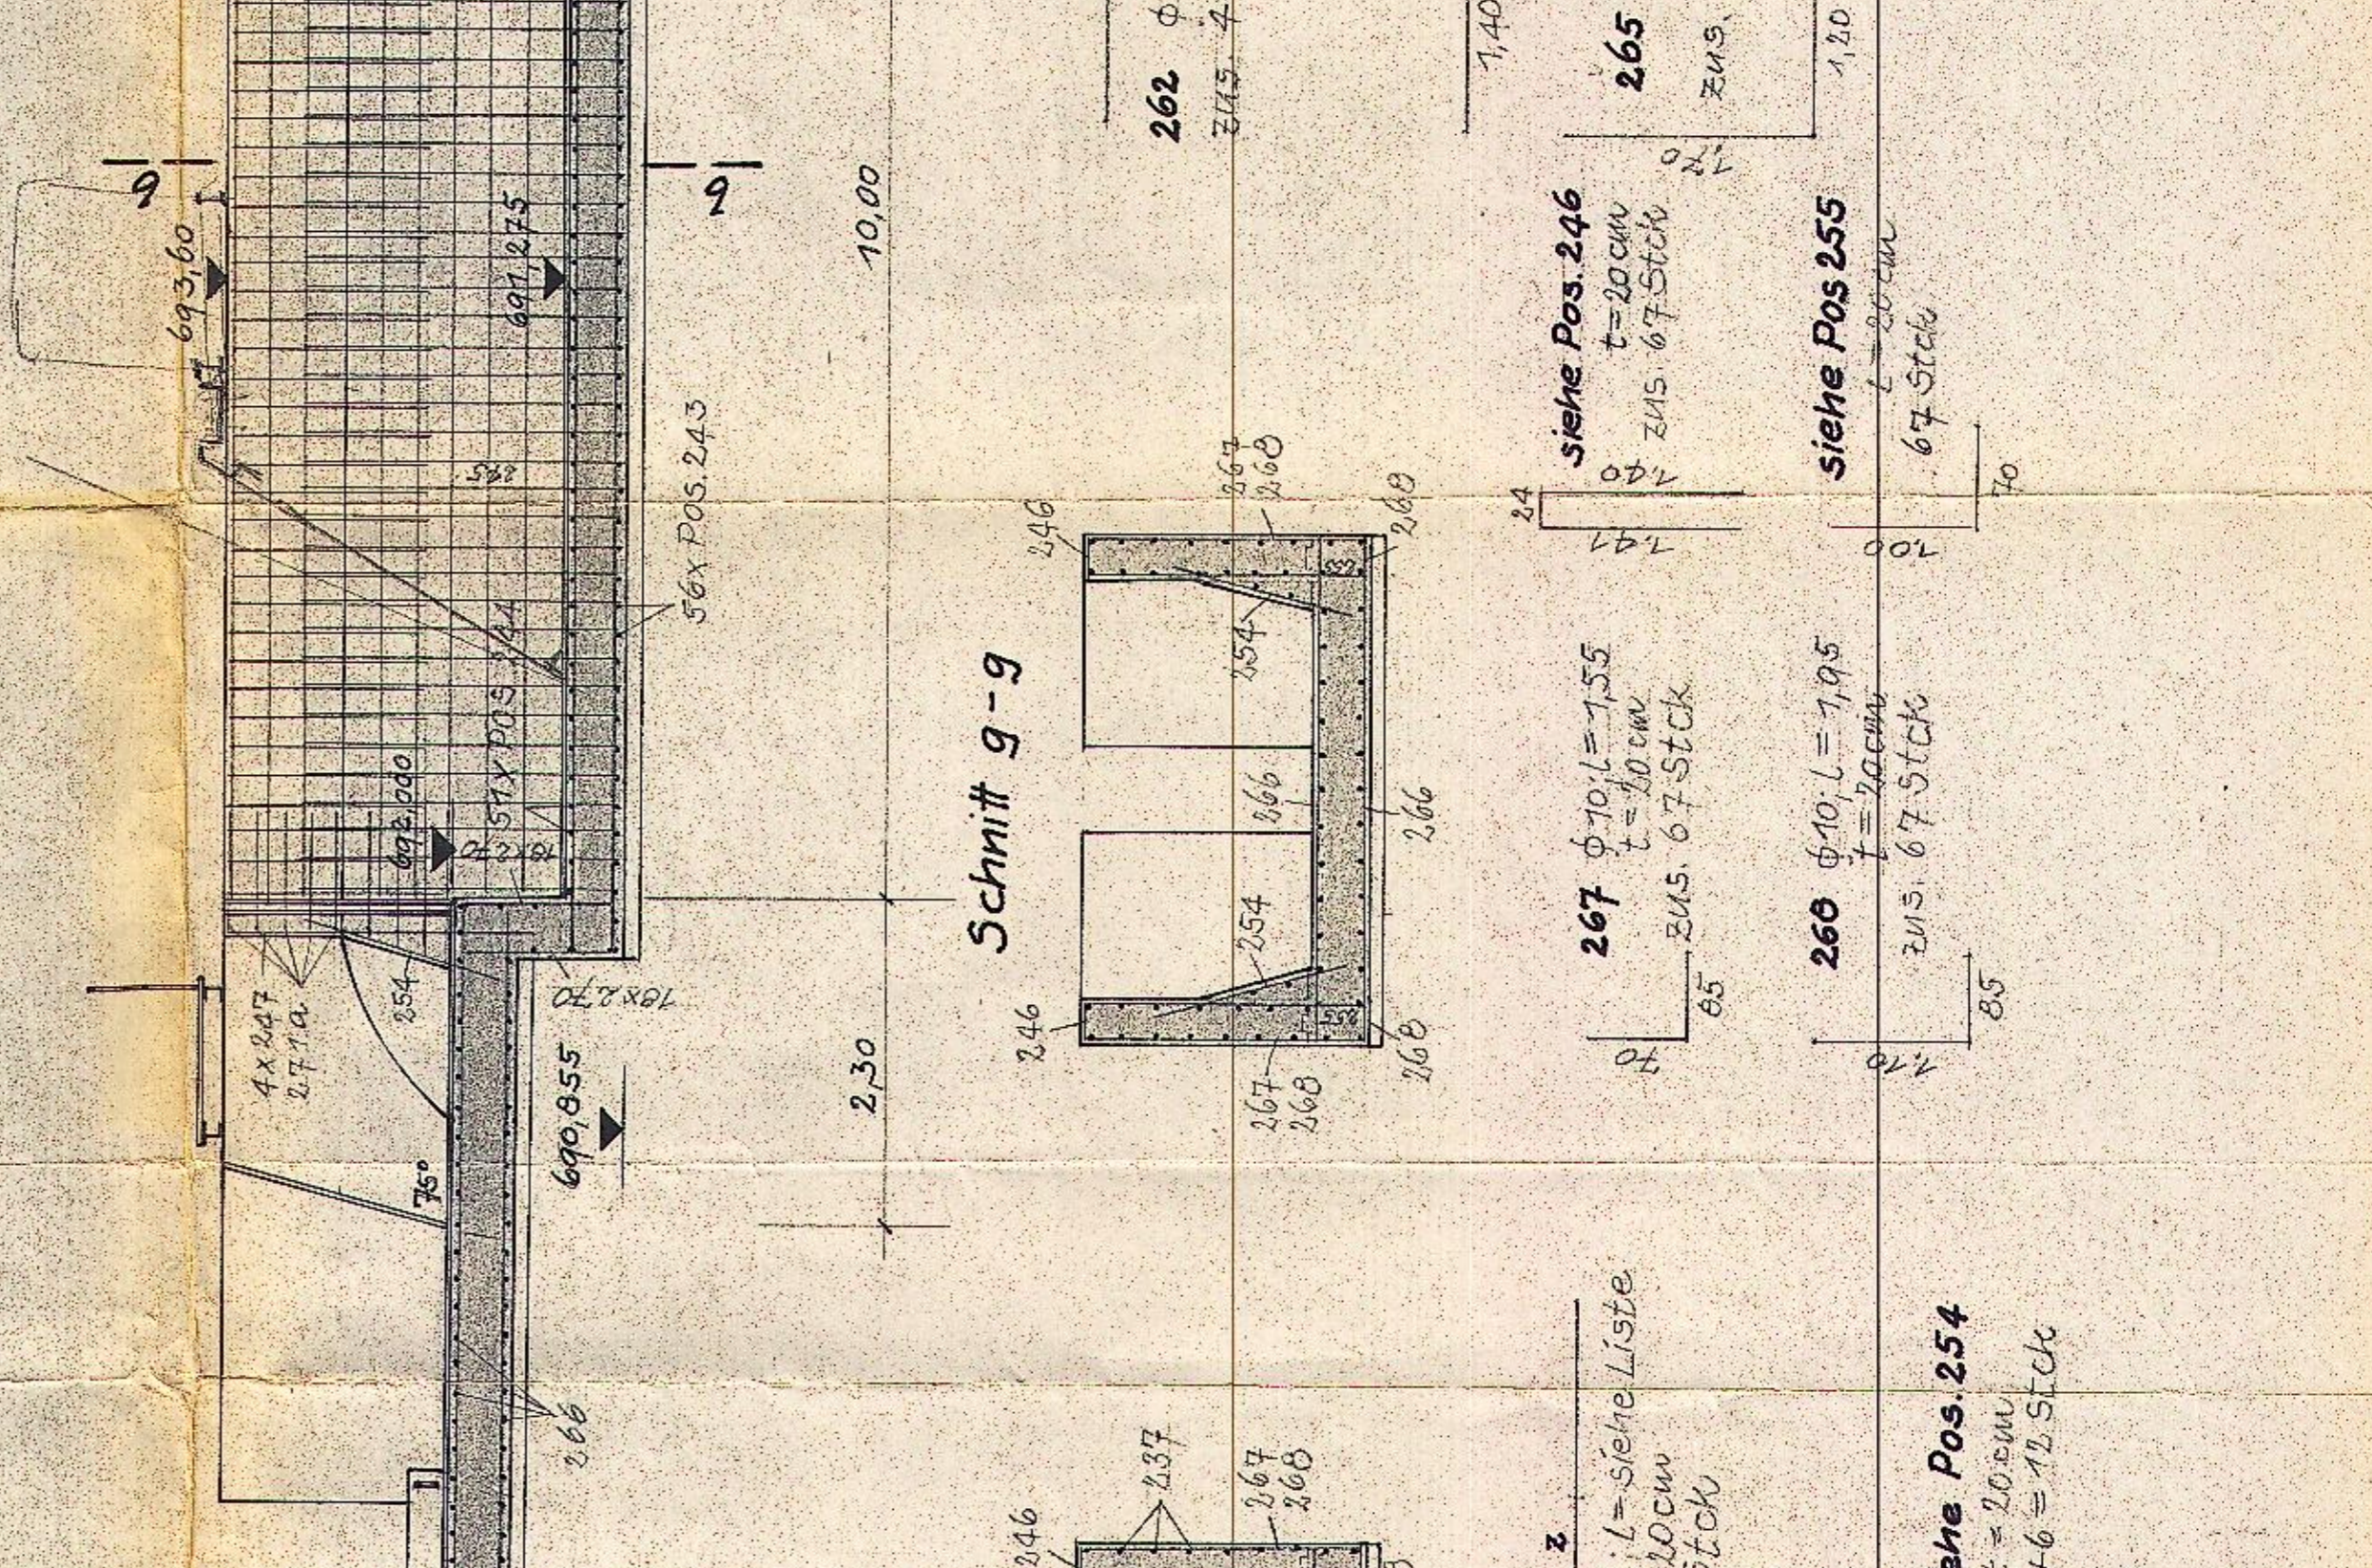
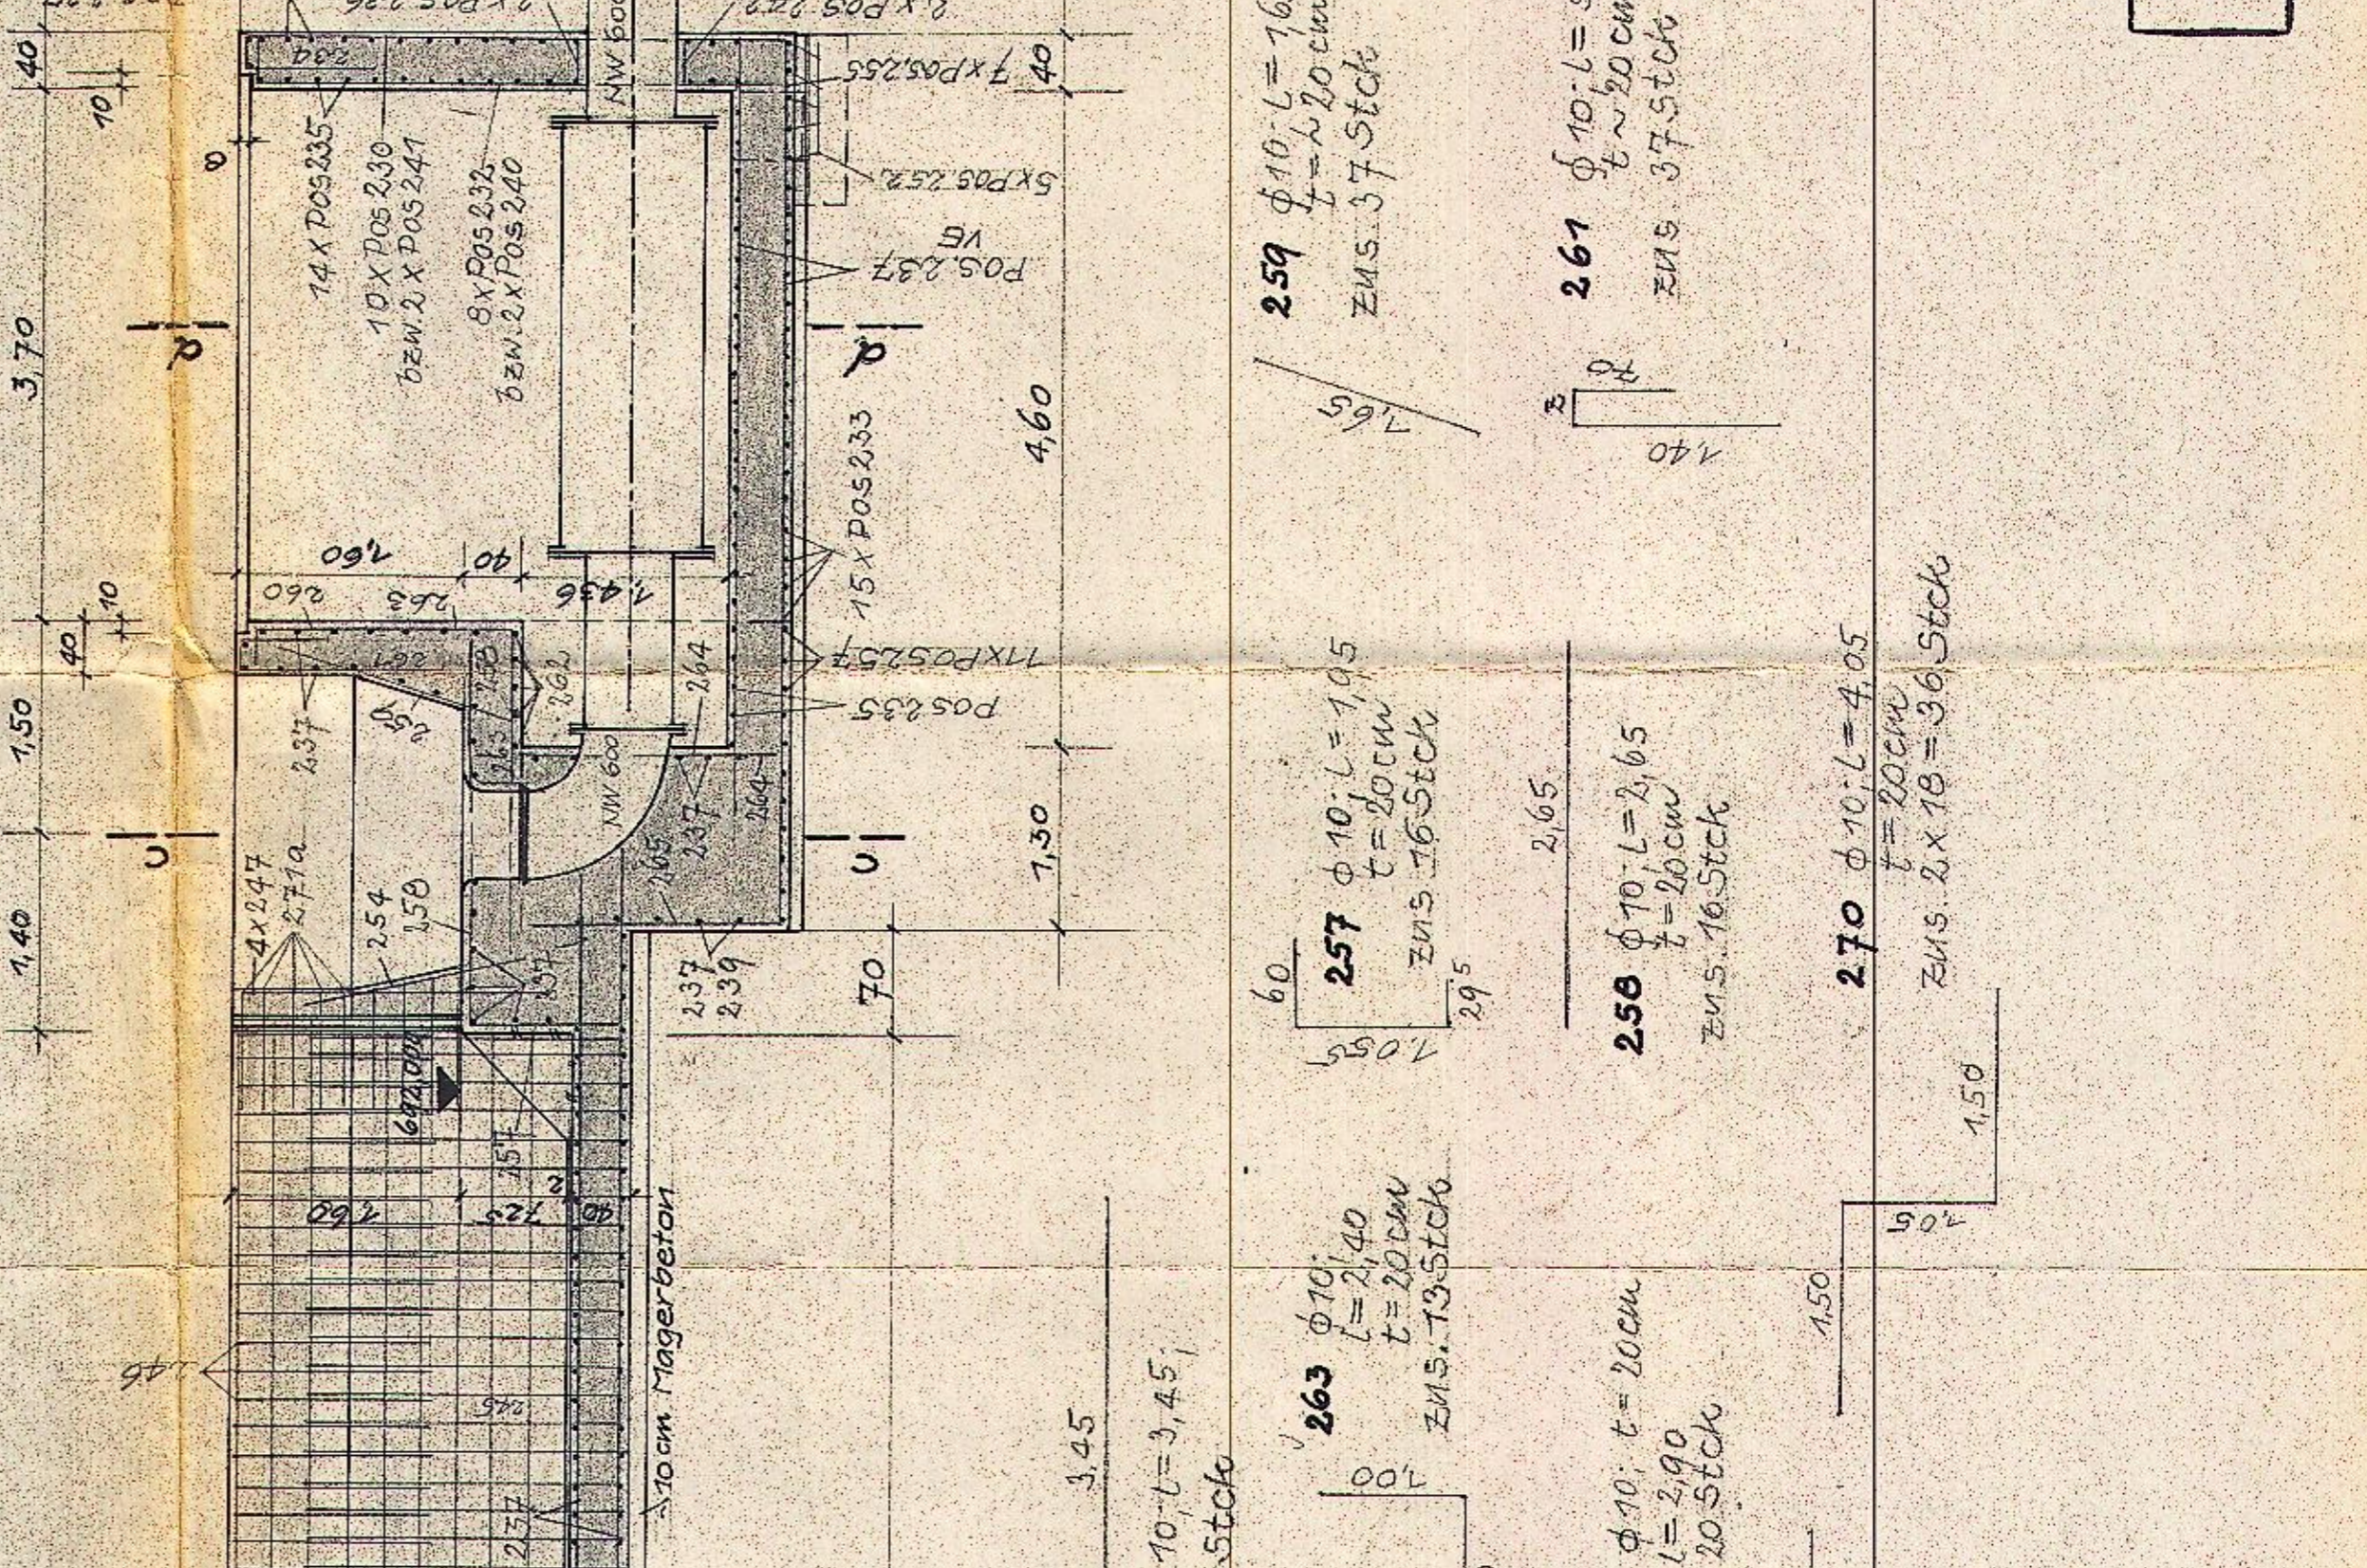
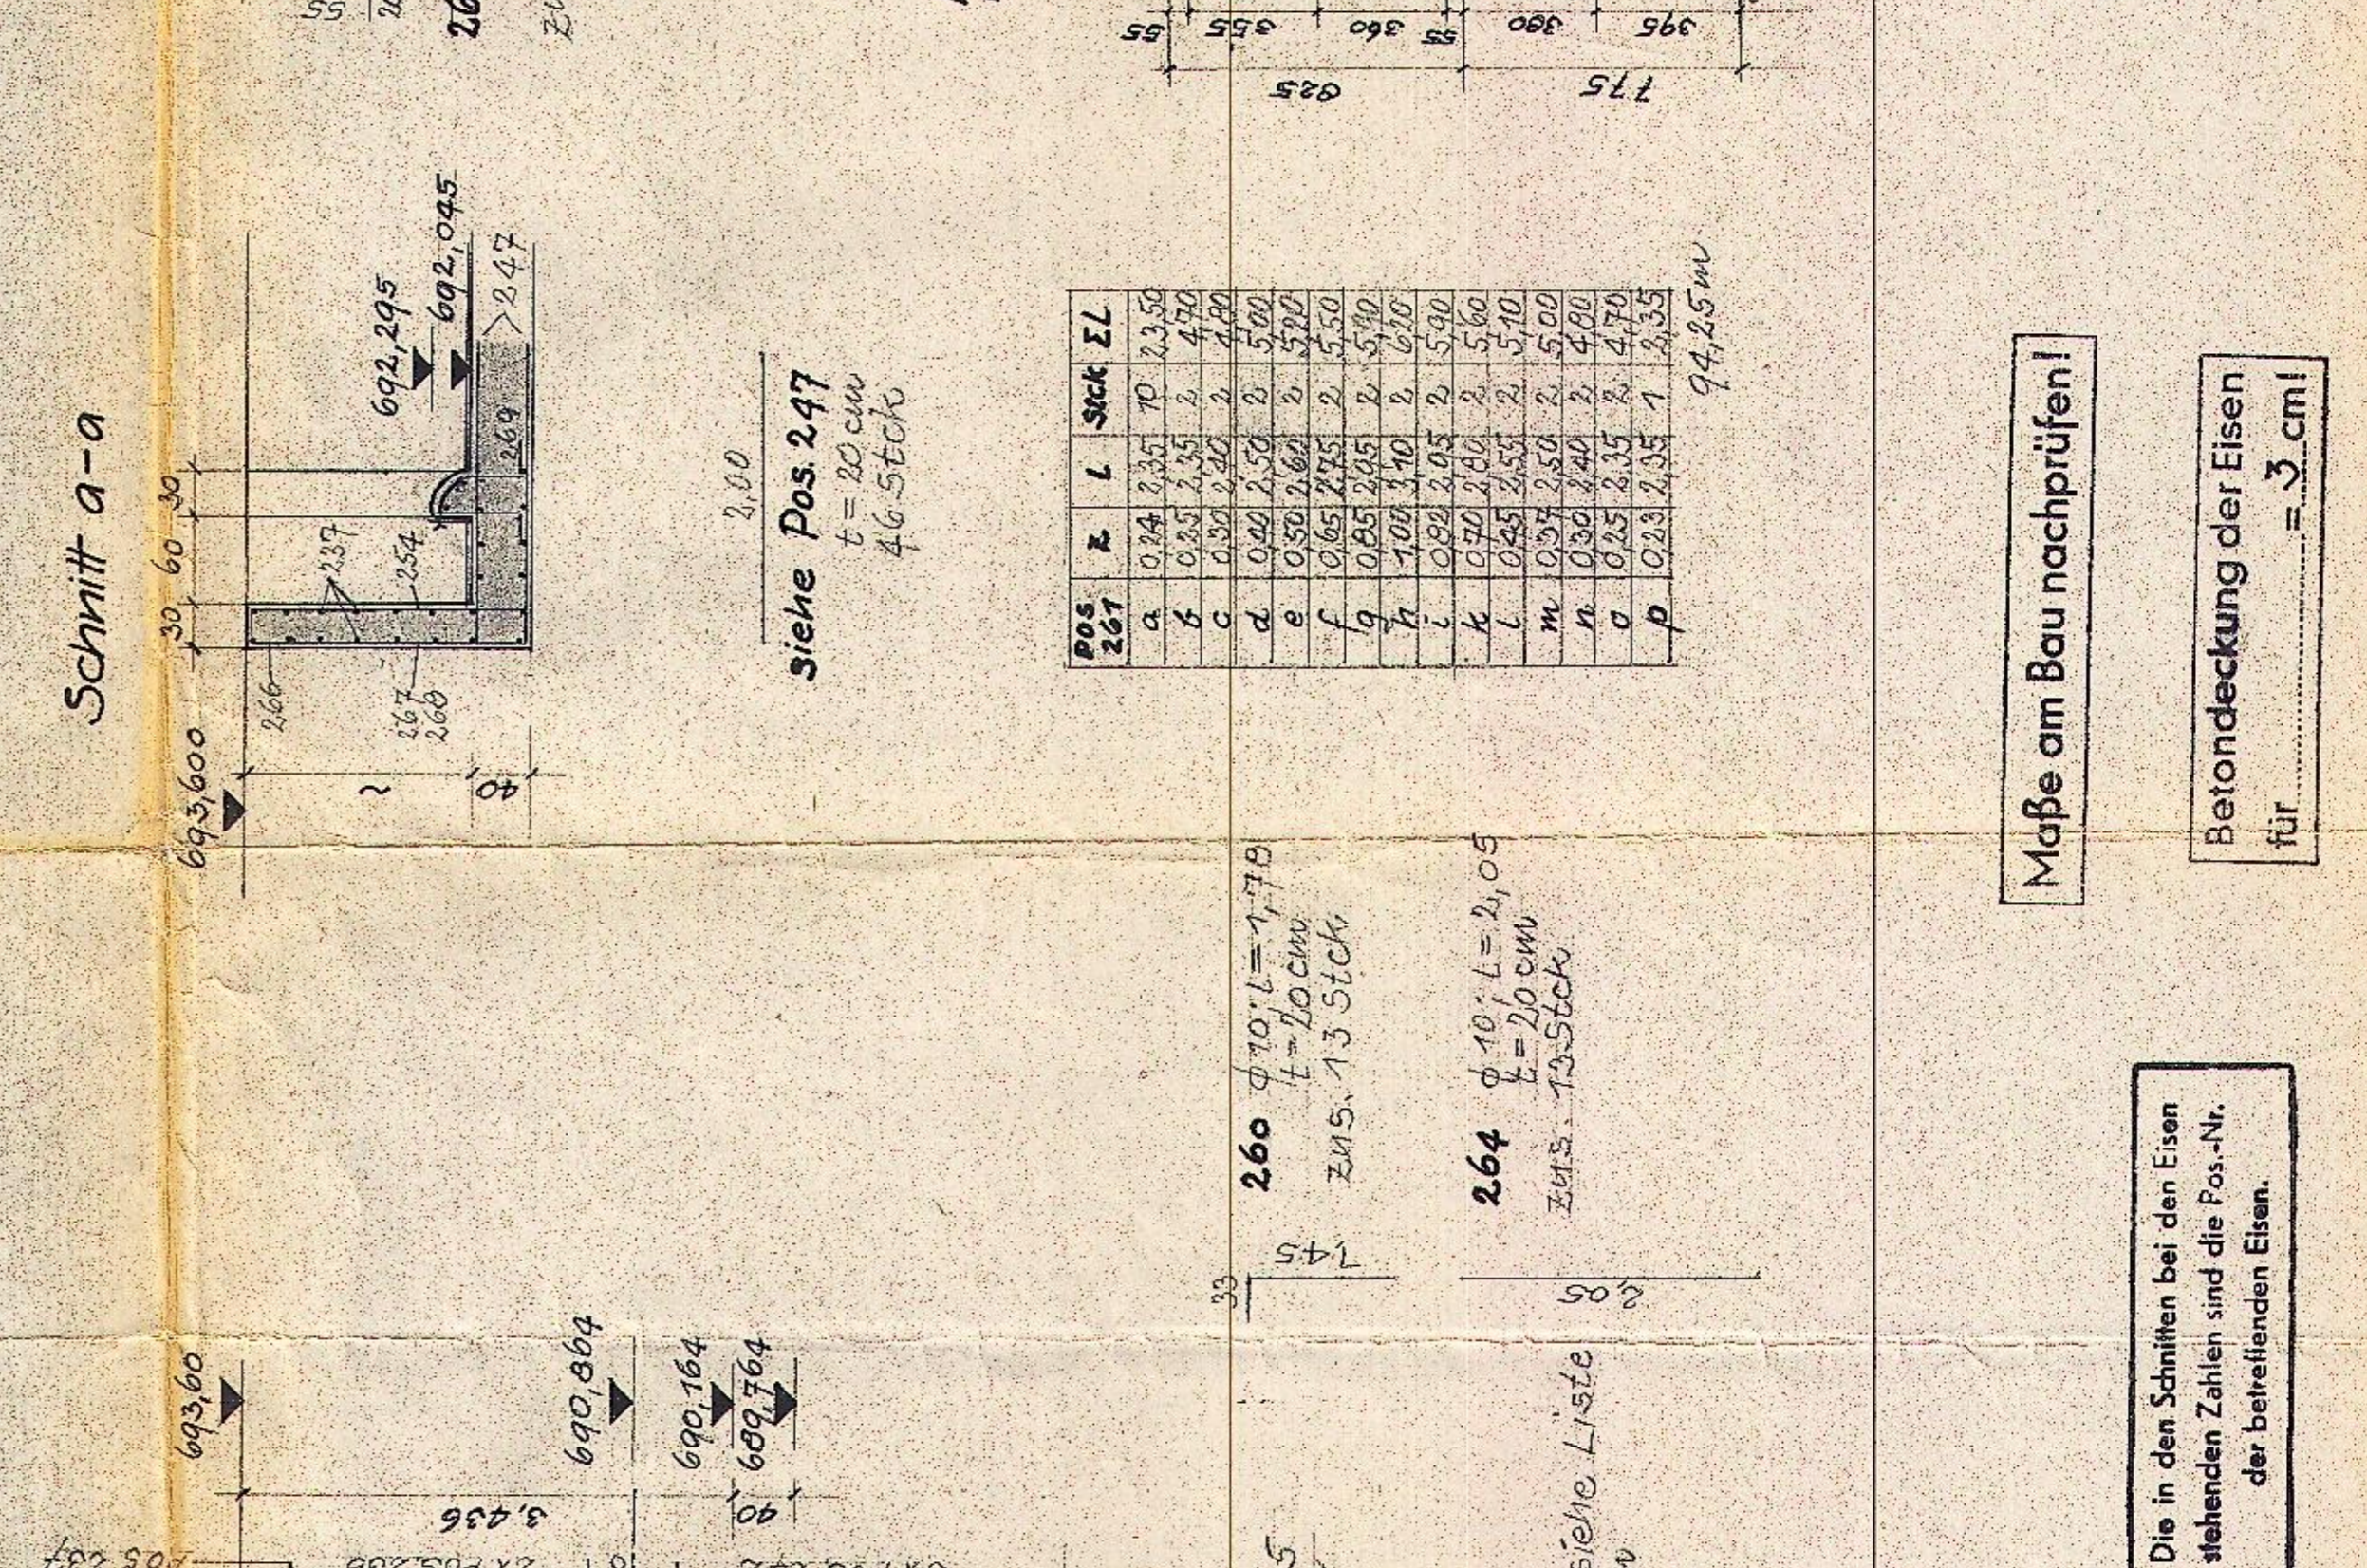
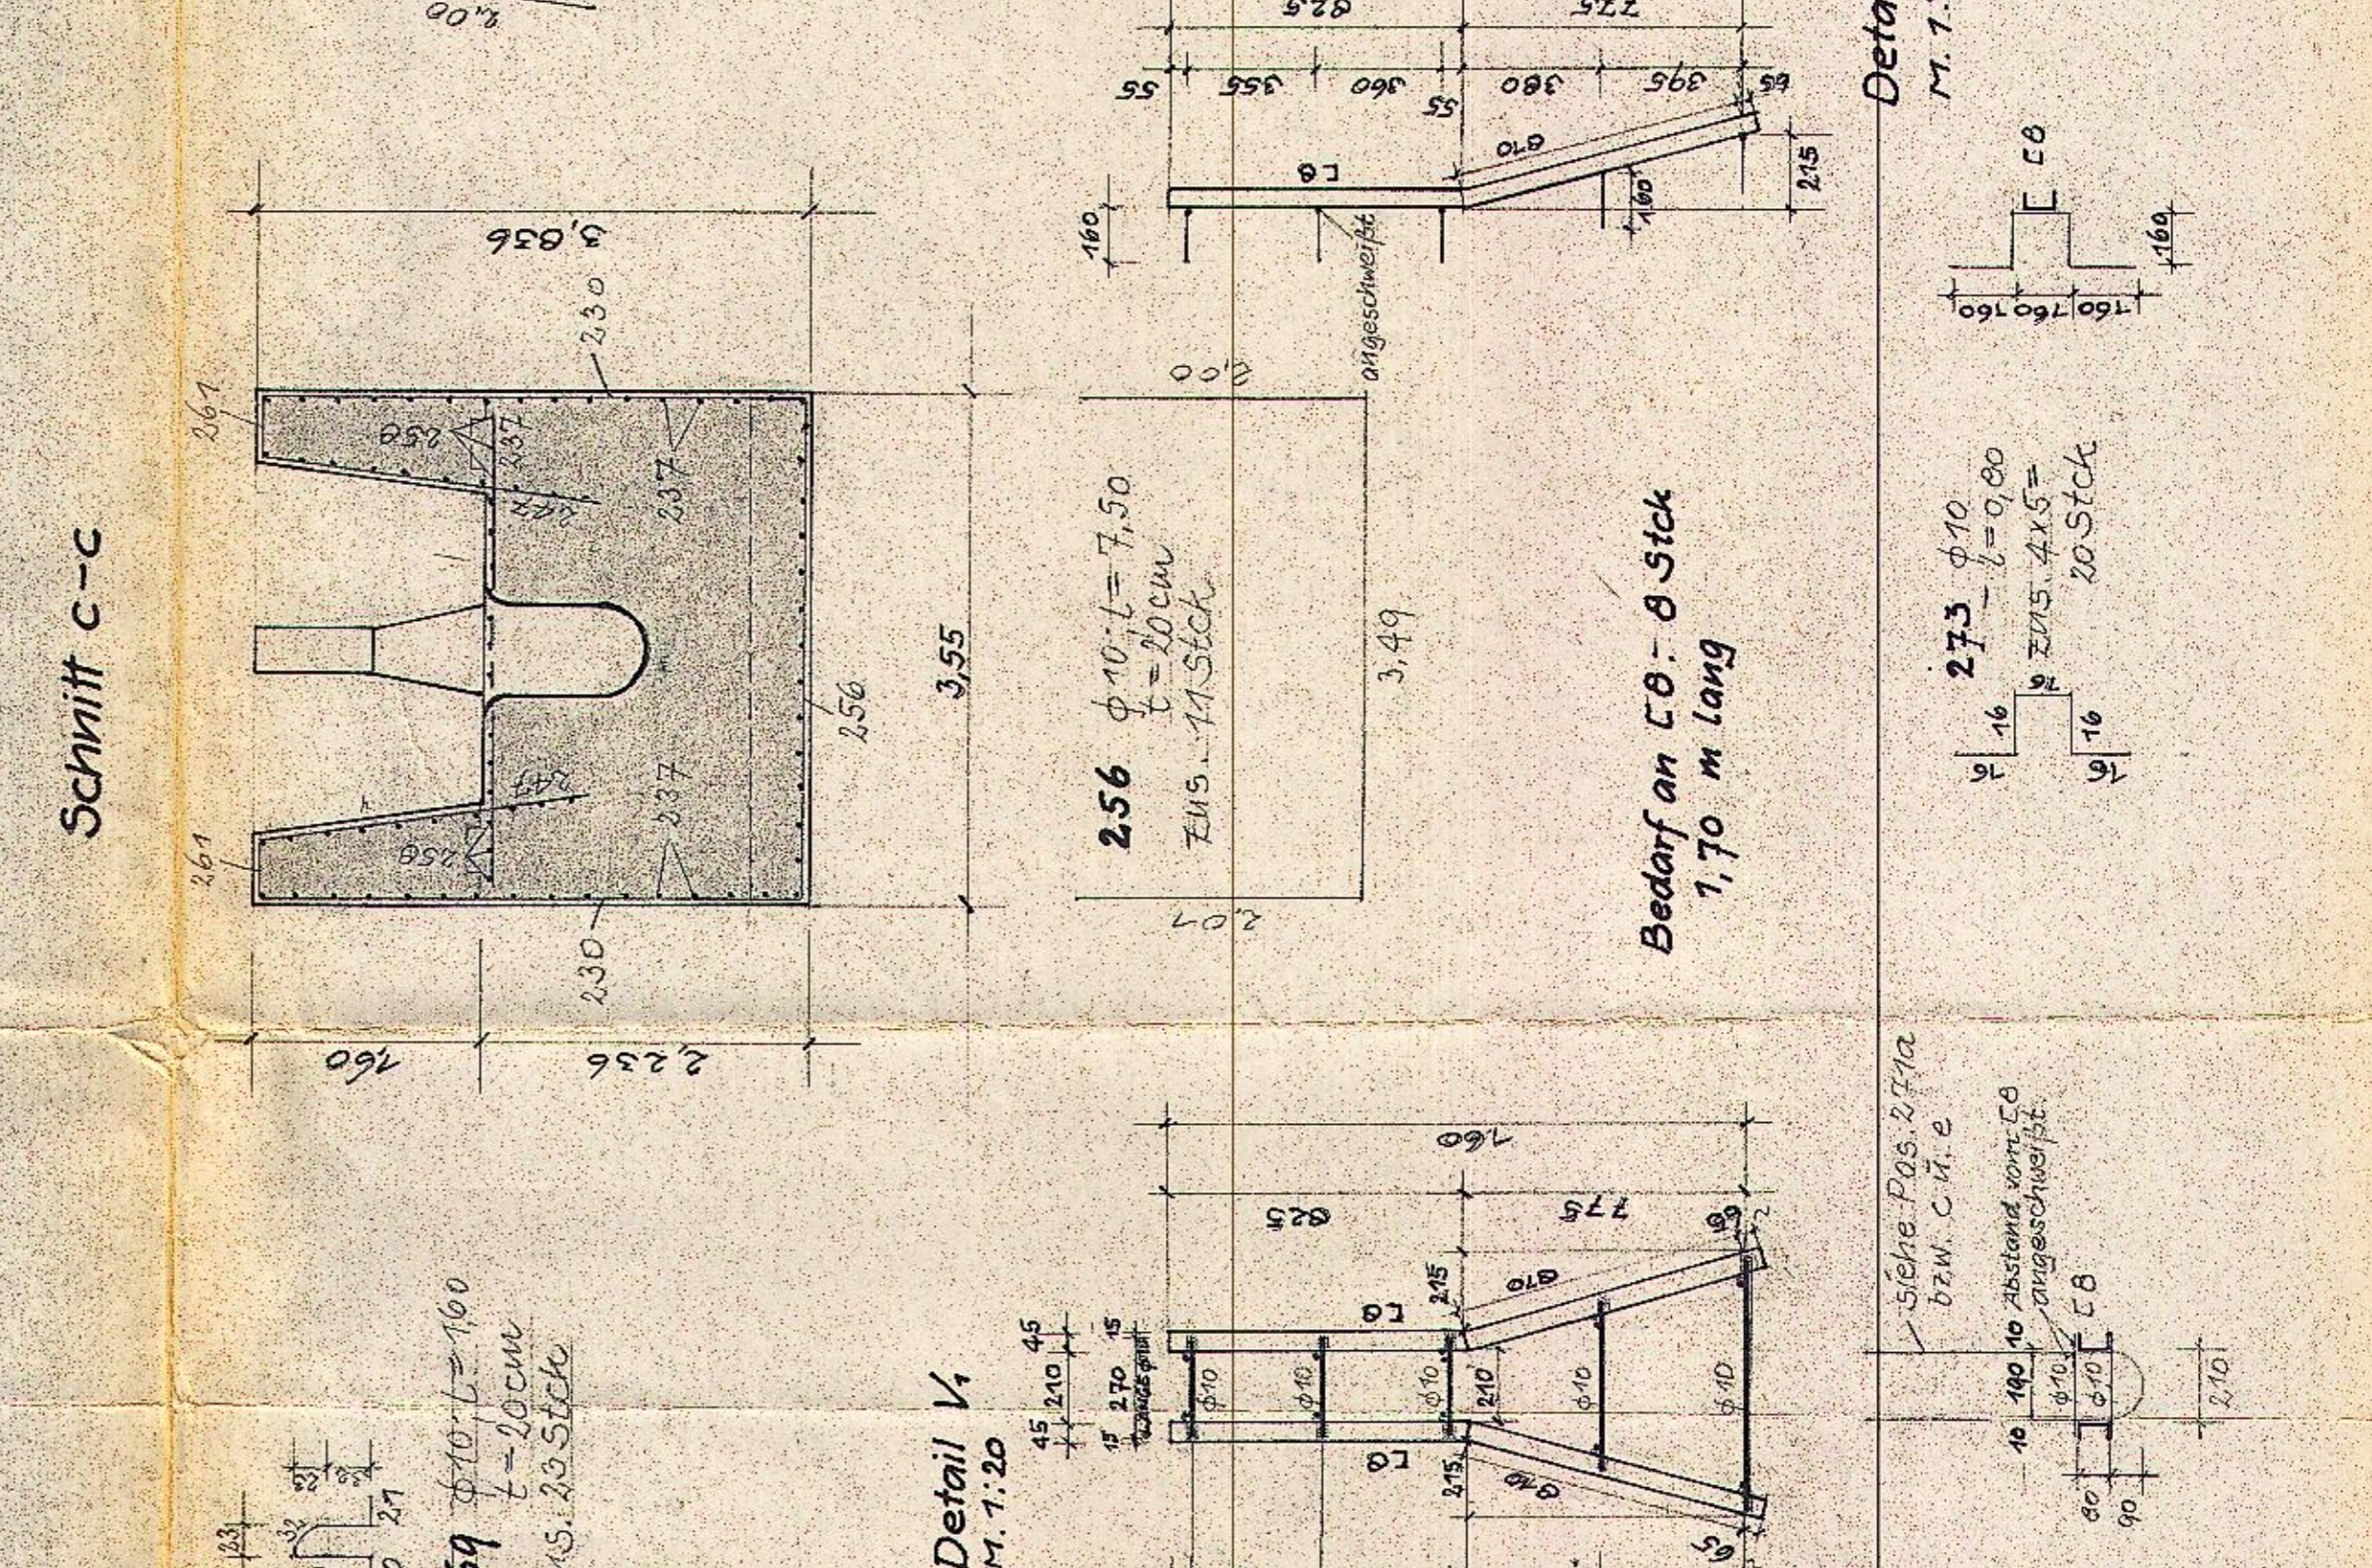
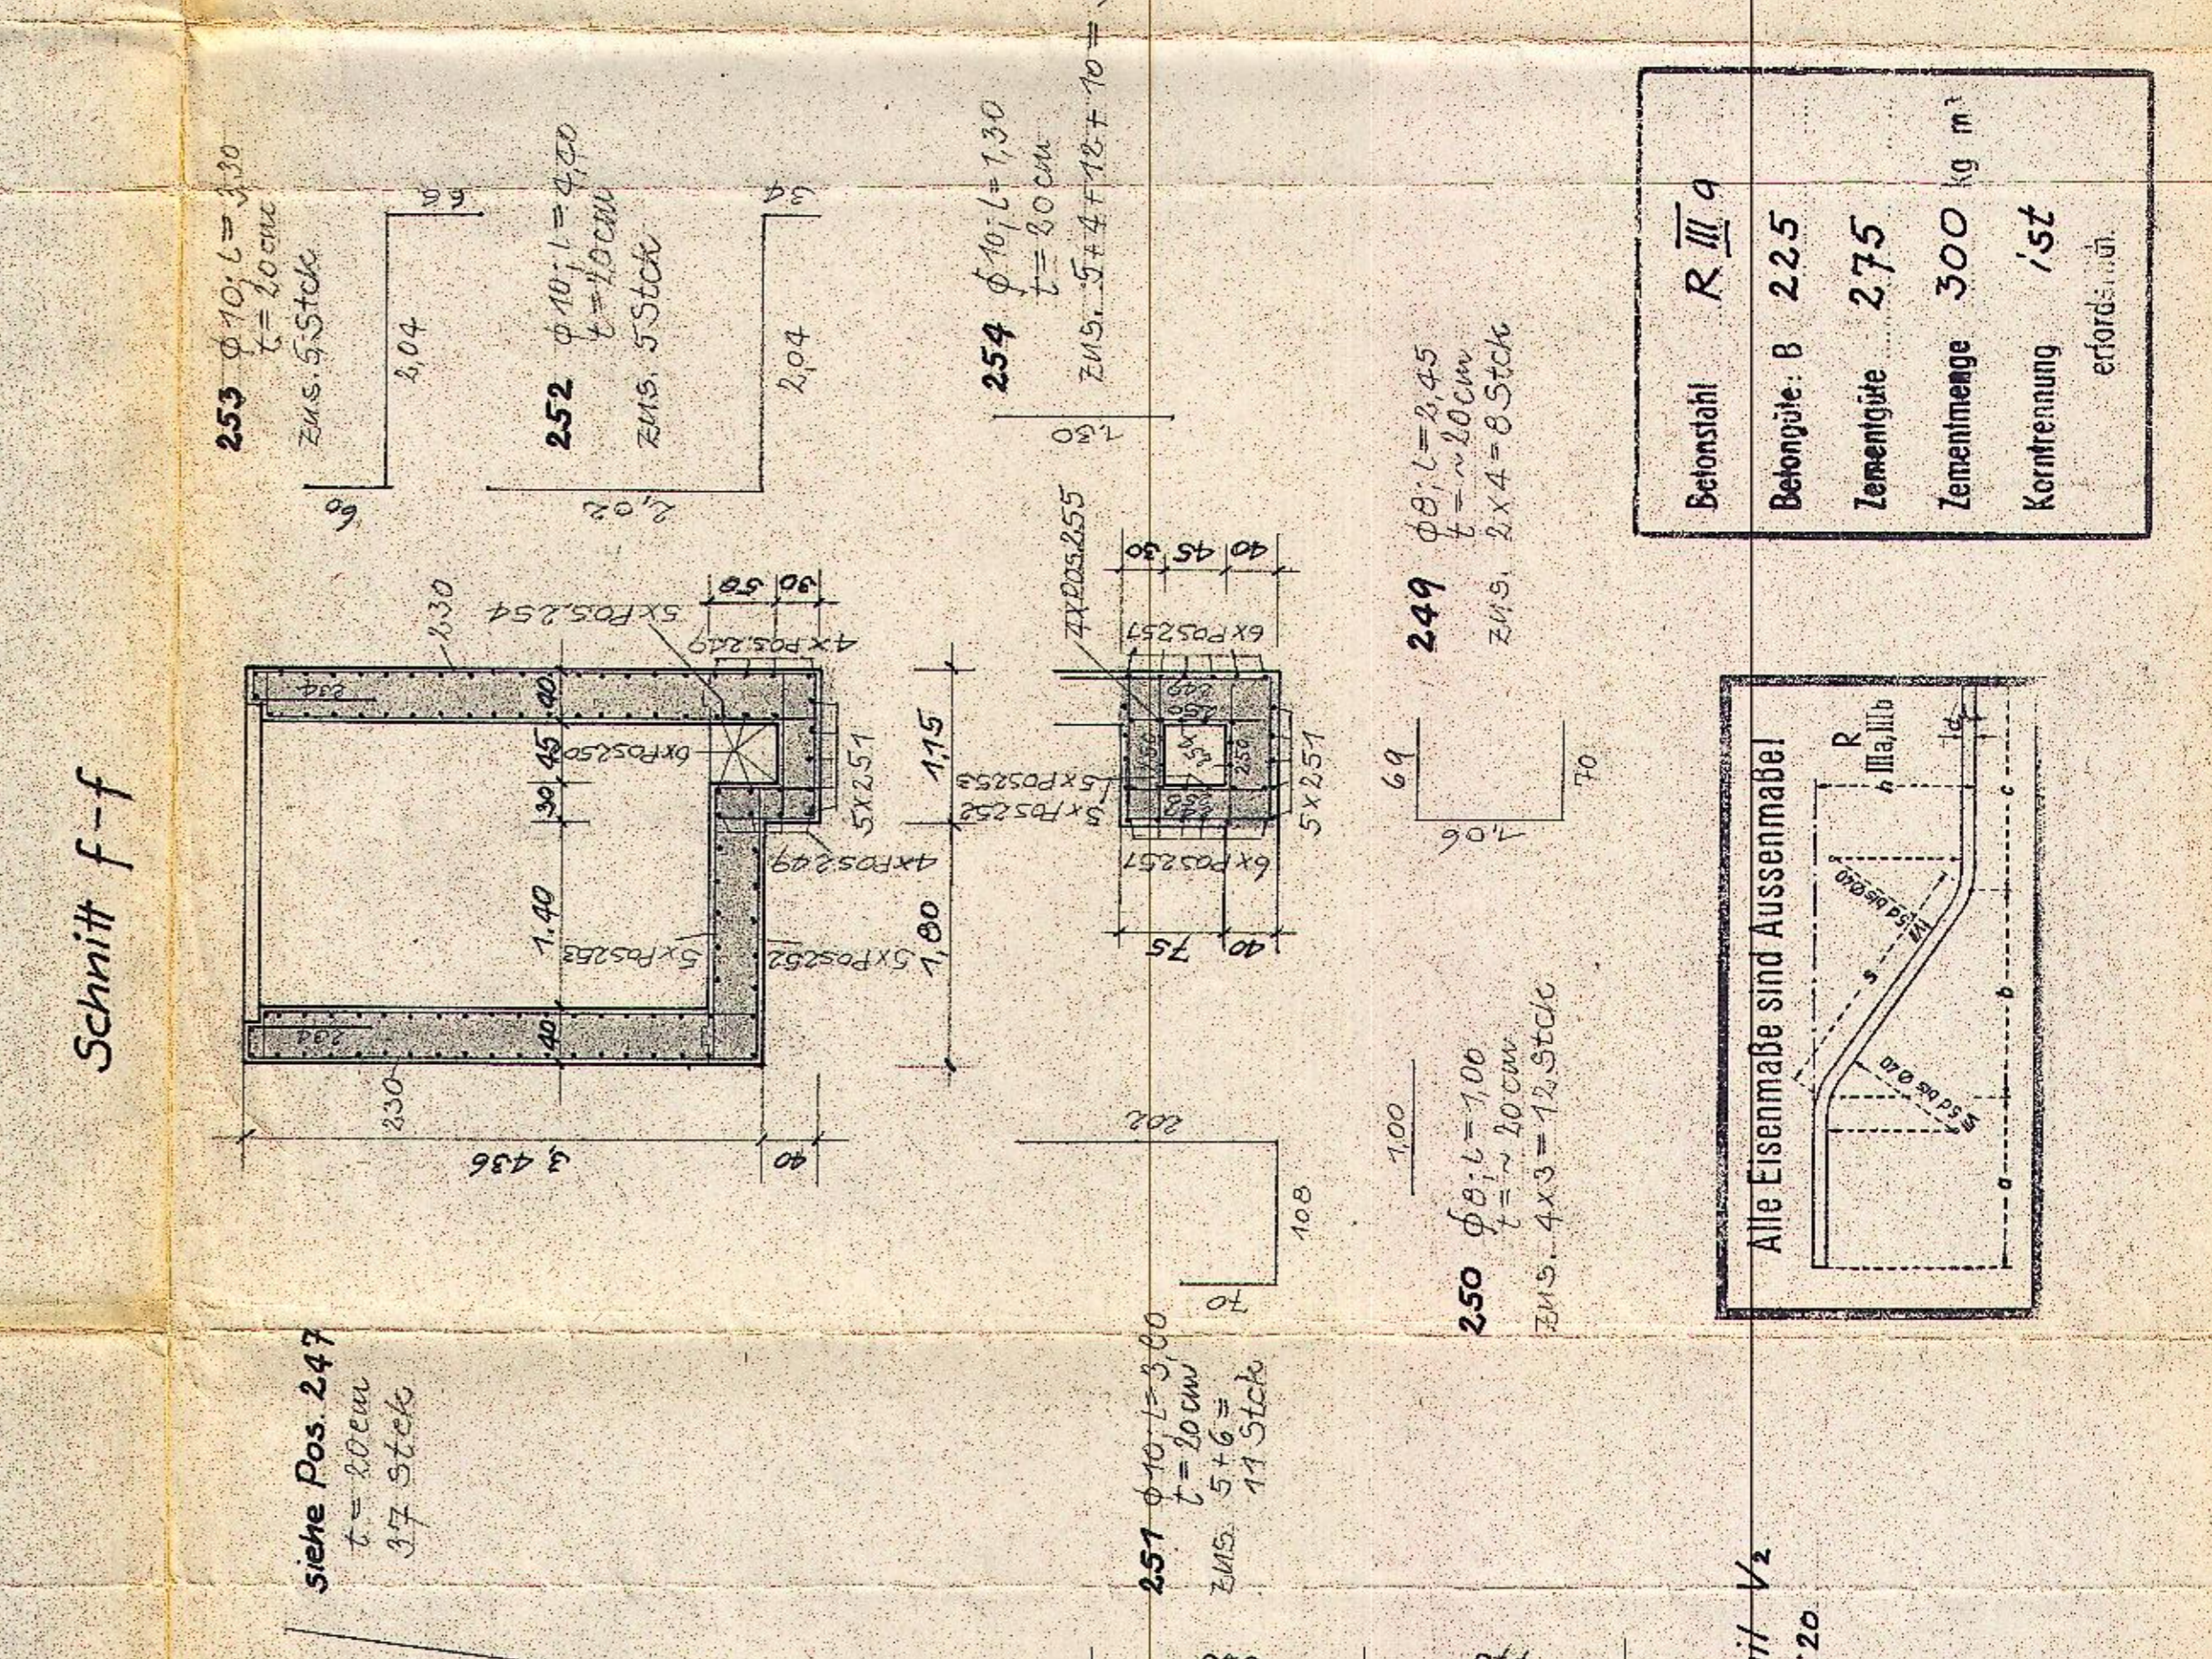
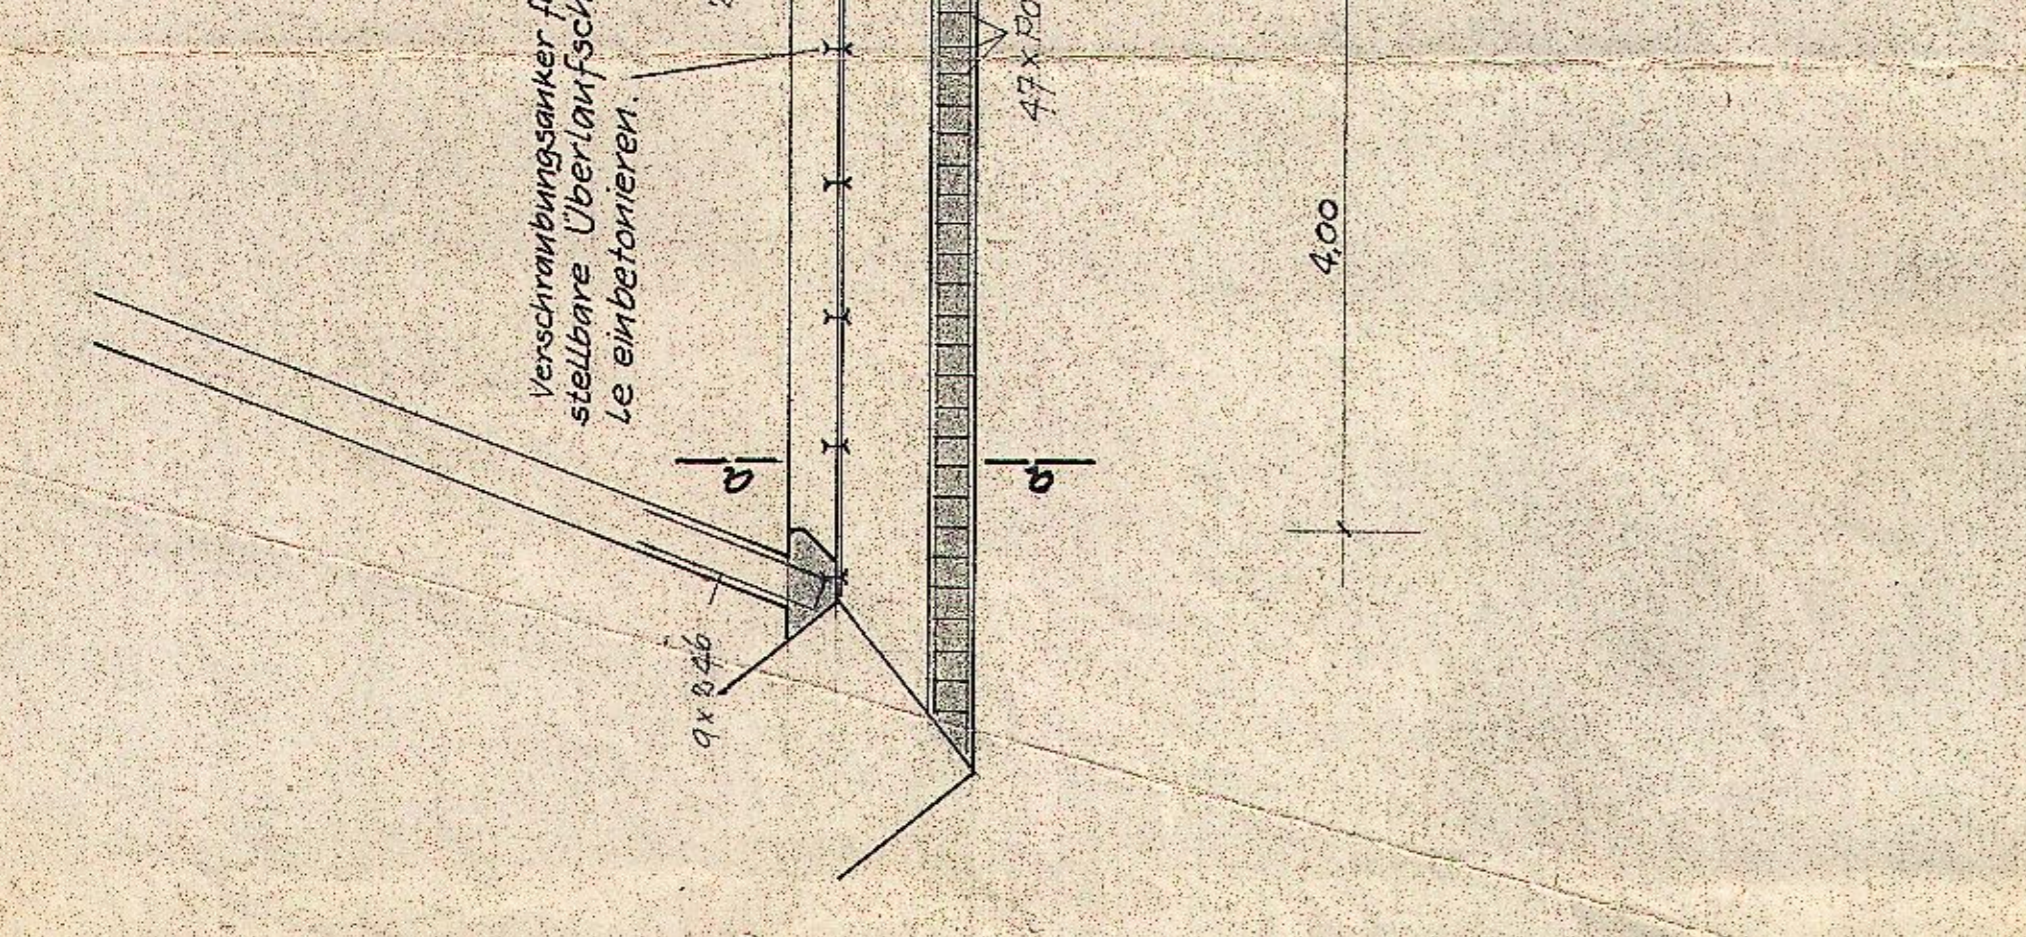
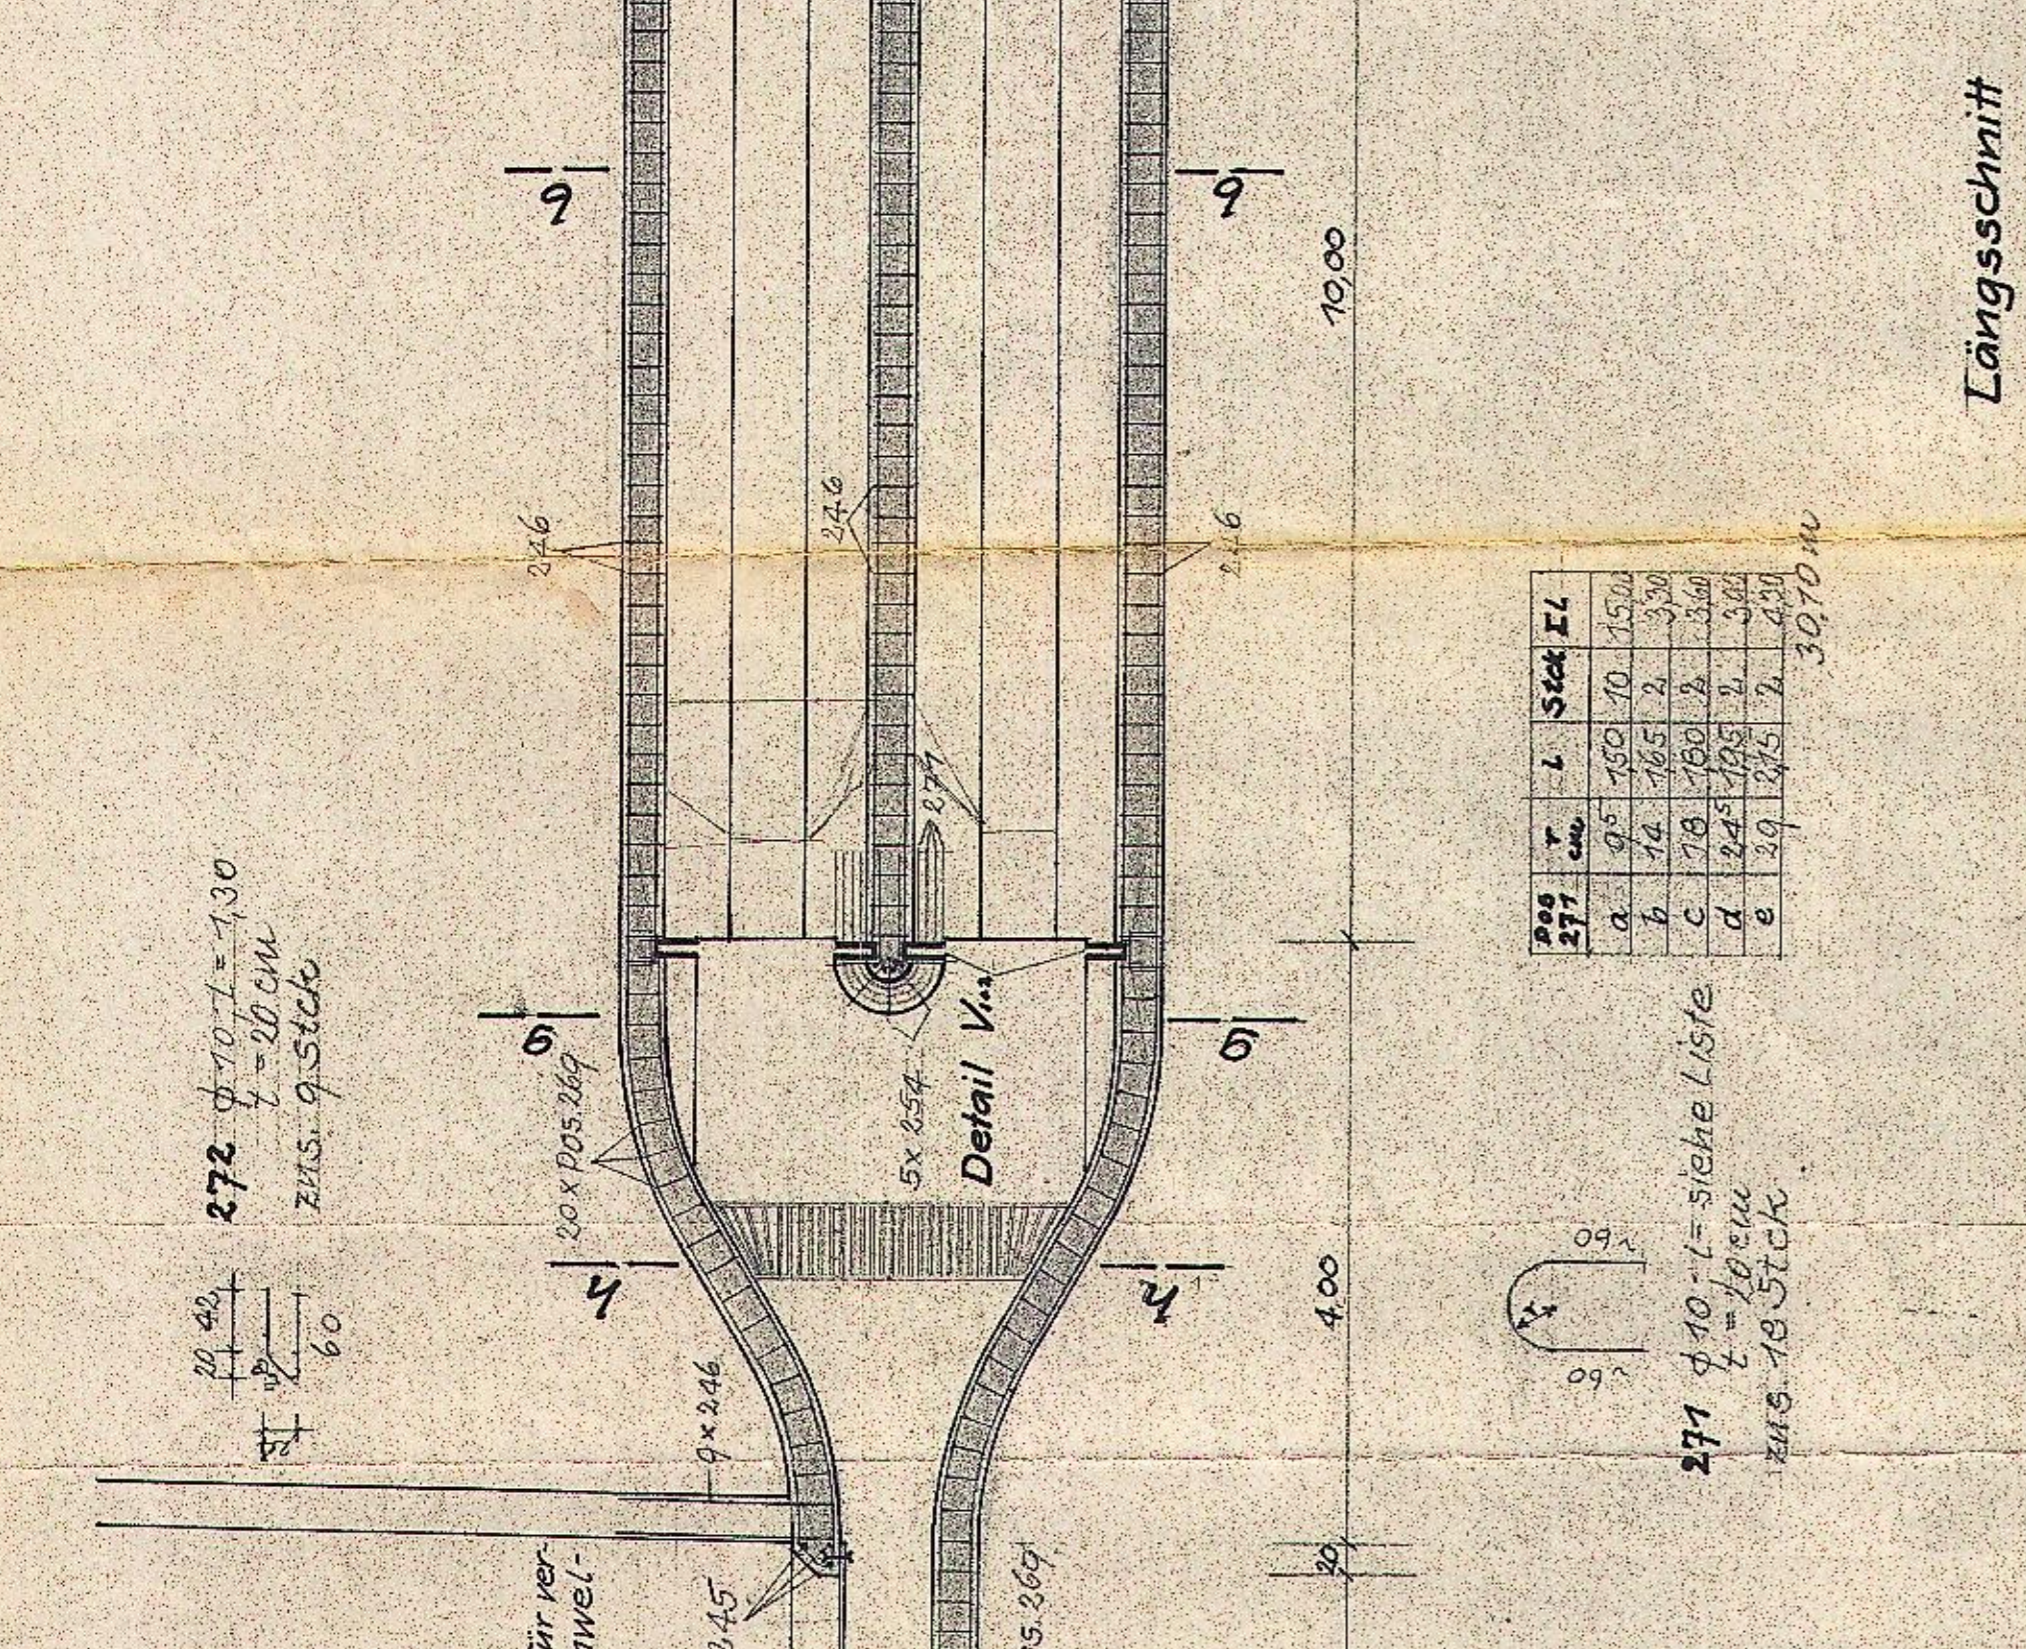
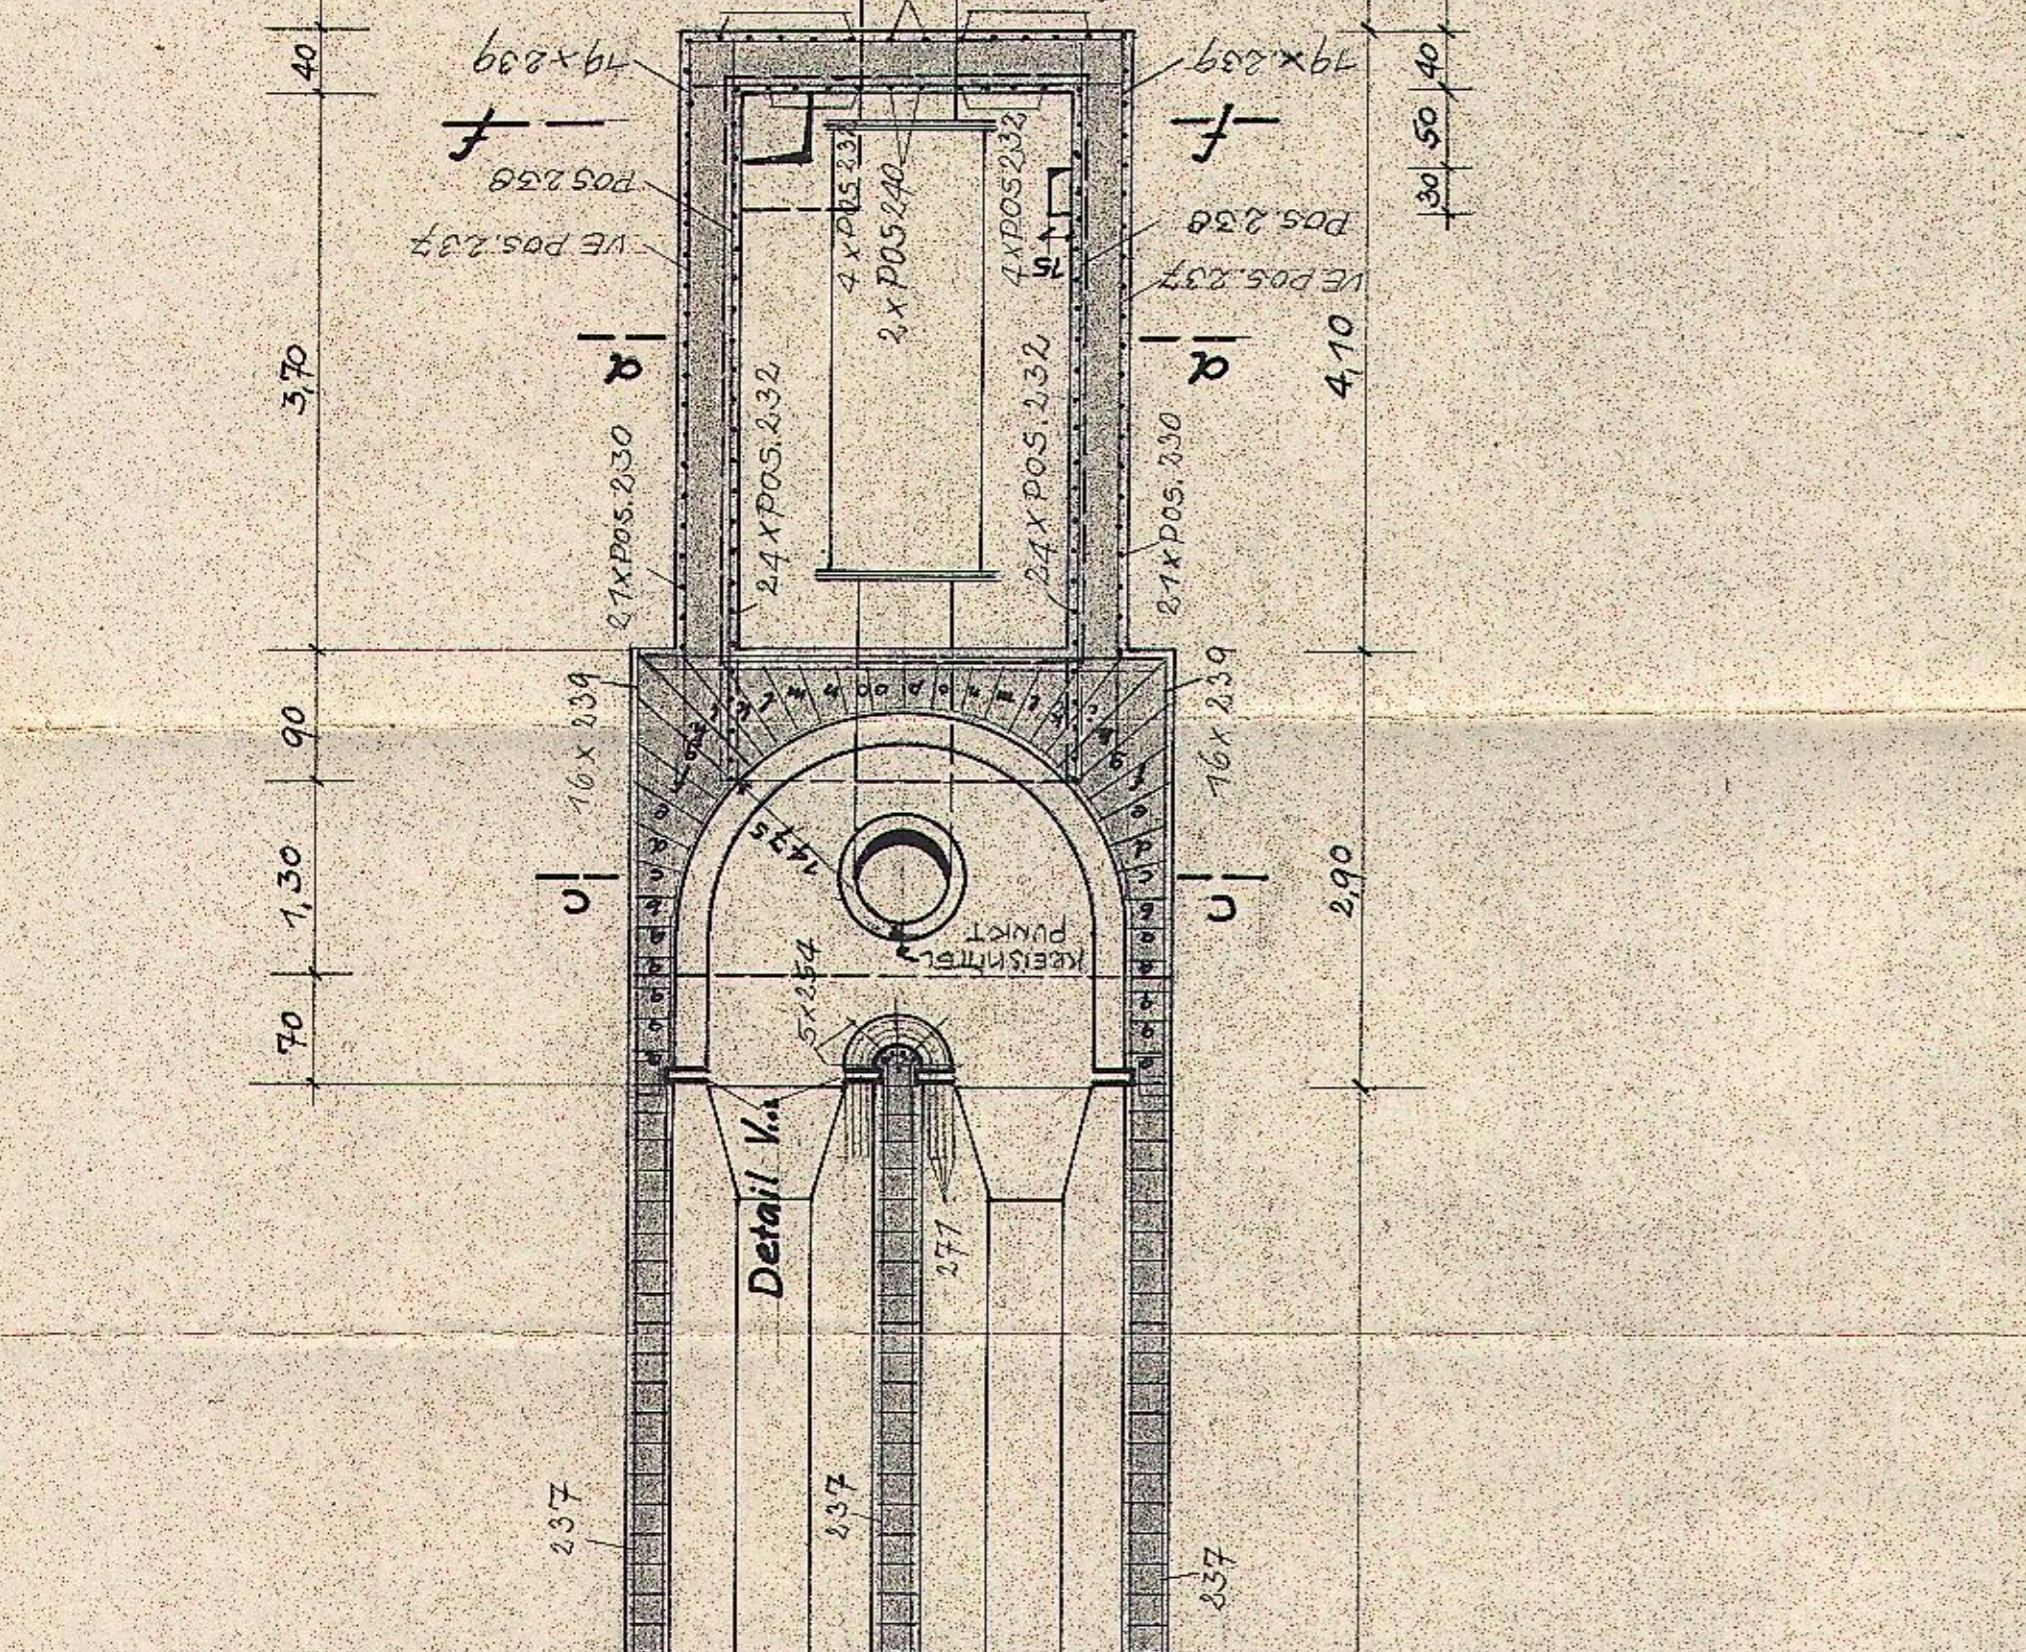
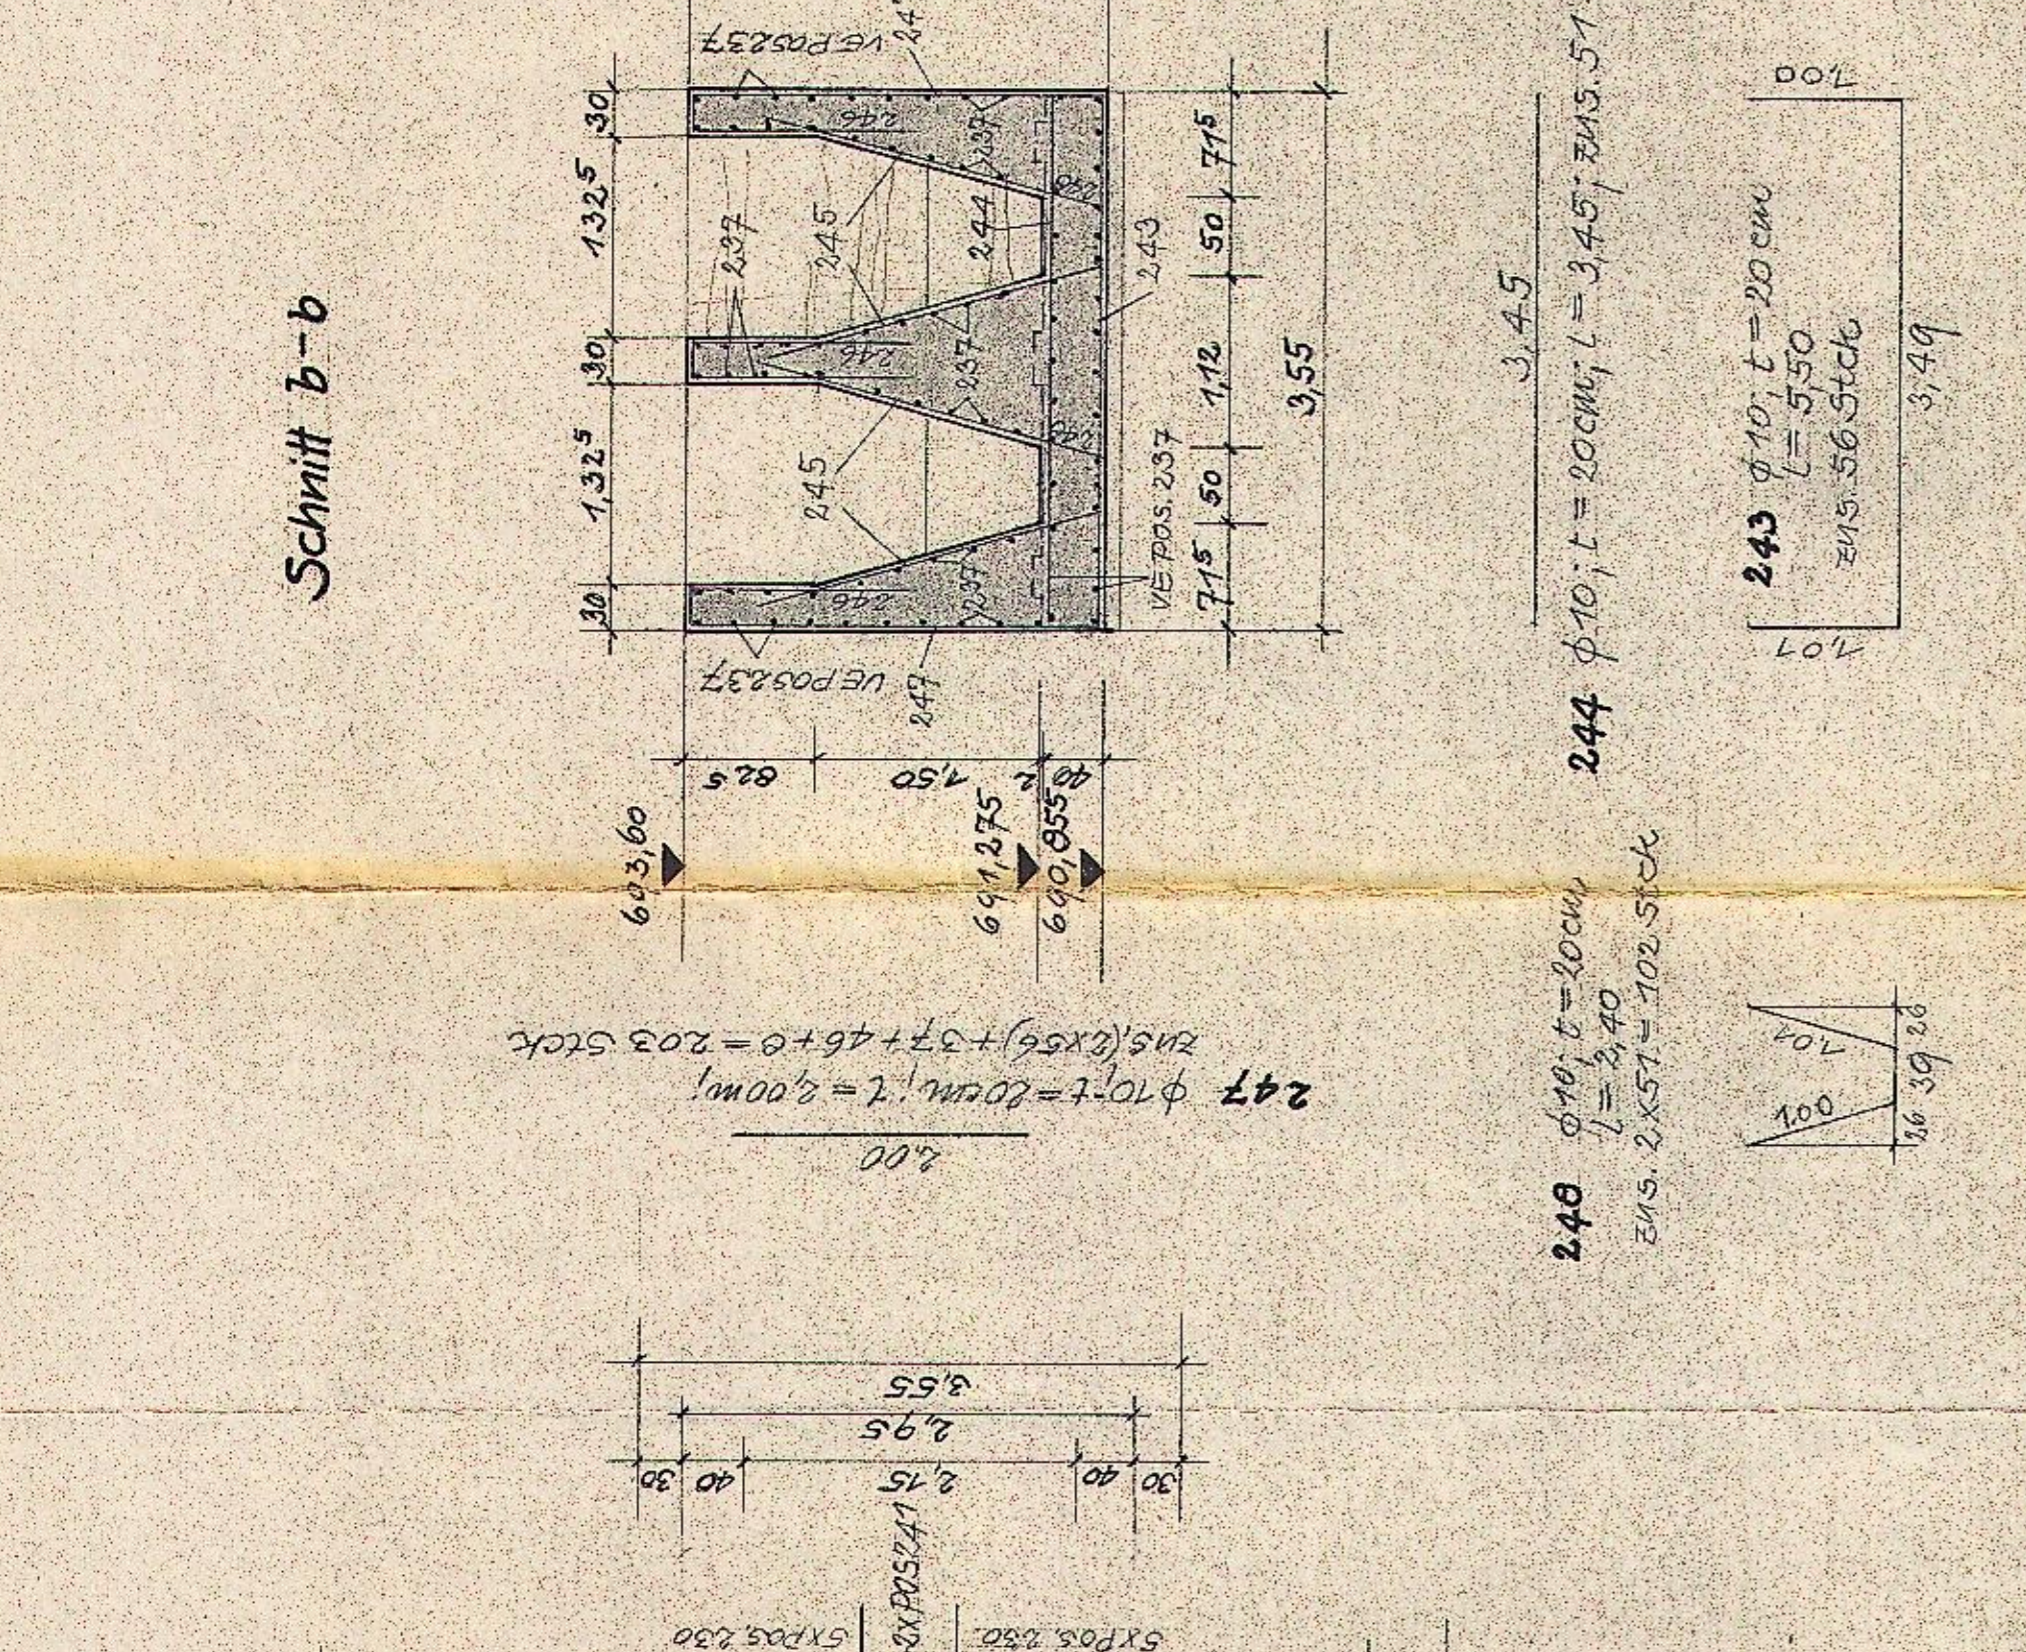
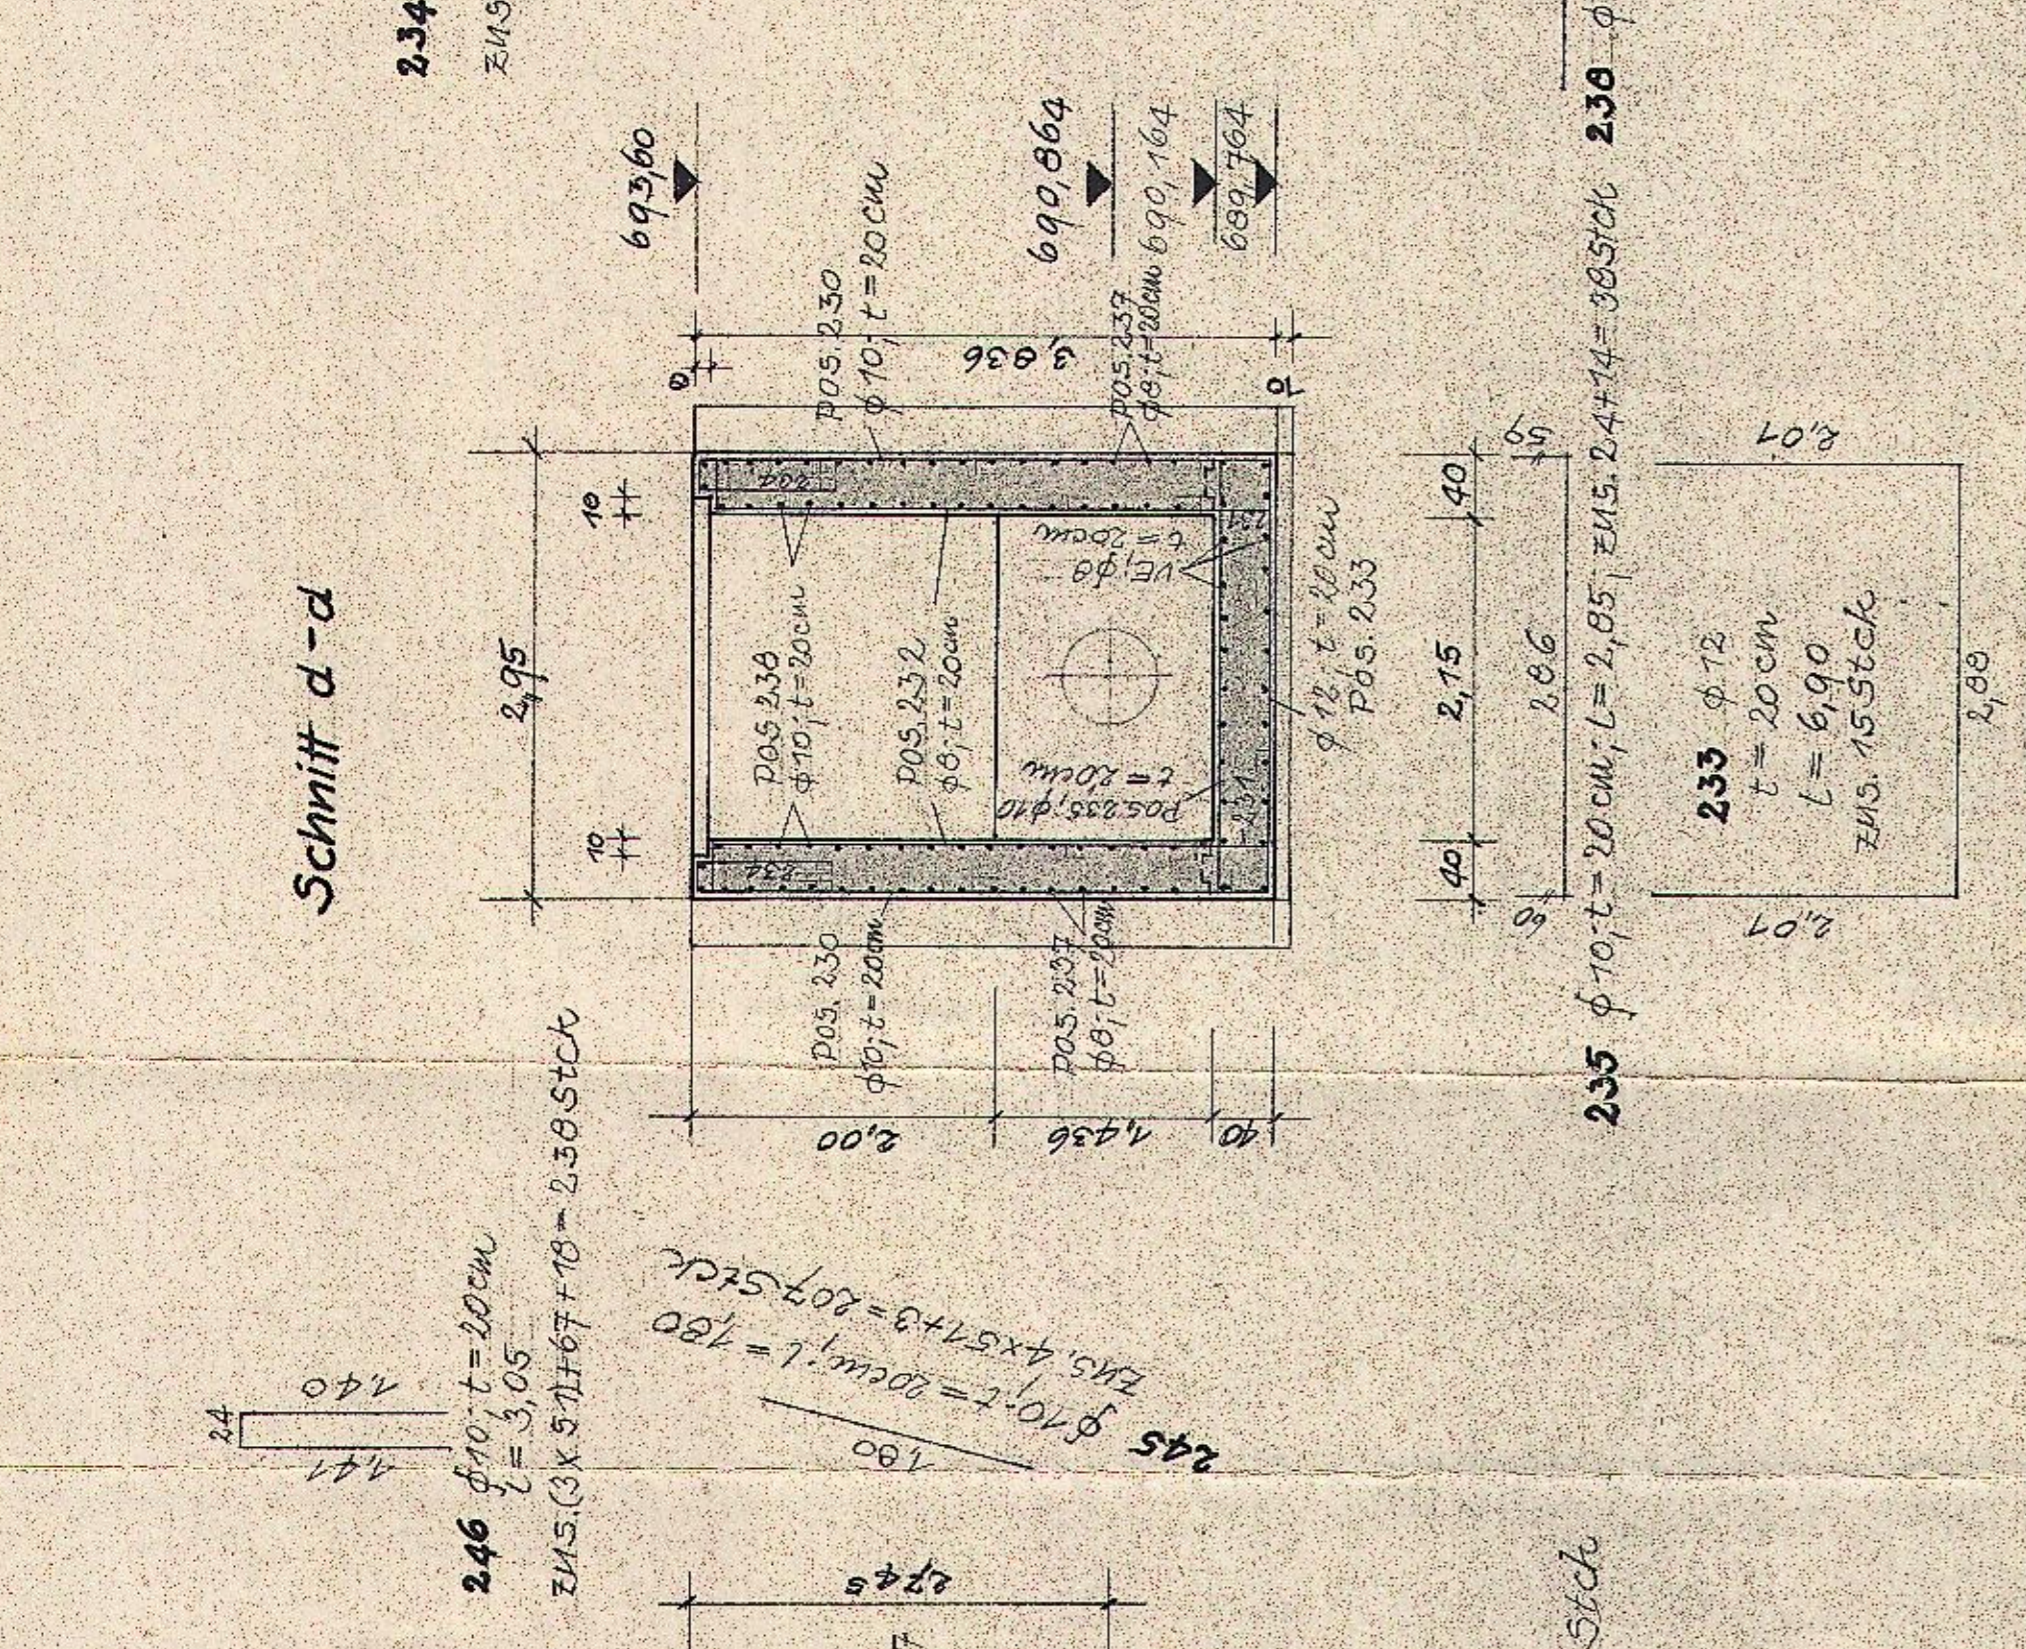


Eisenliste

Pos.	Stück	Eisent.	Gesamtlänge f/m			
			Ø	Ø	Ø	Ø
230	10	370	10	10	10	10
231	8	55	10	10	10	10
232	8	55	10	10	10	10
233	16	55	10	10	10	10
234	10	39	10	10	10	10
235	4	245	10	10	10	10
236	4	245	10	10	10	10
237	10	32	10	10	10	10
238	10	32	10	10	10	10
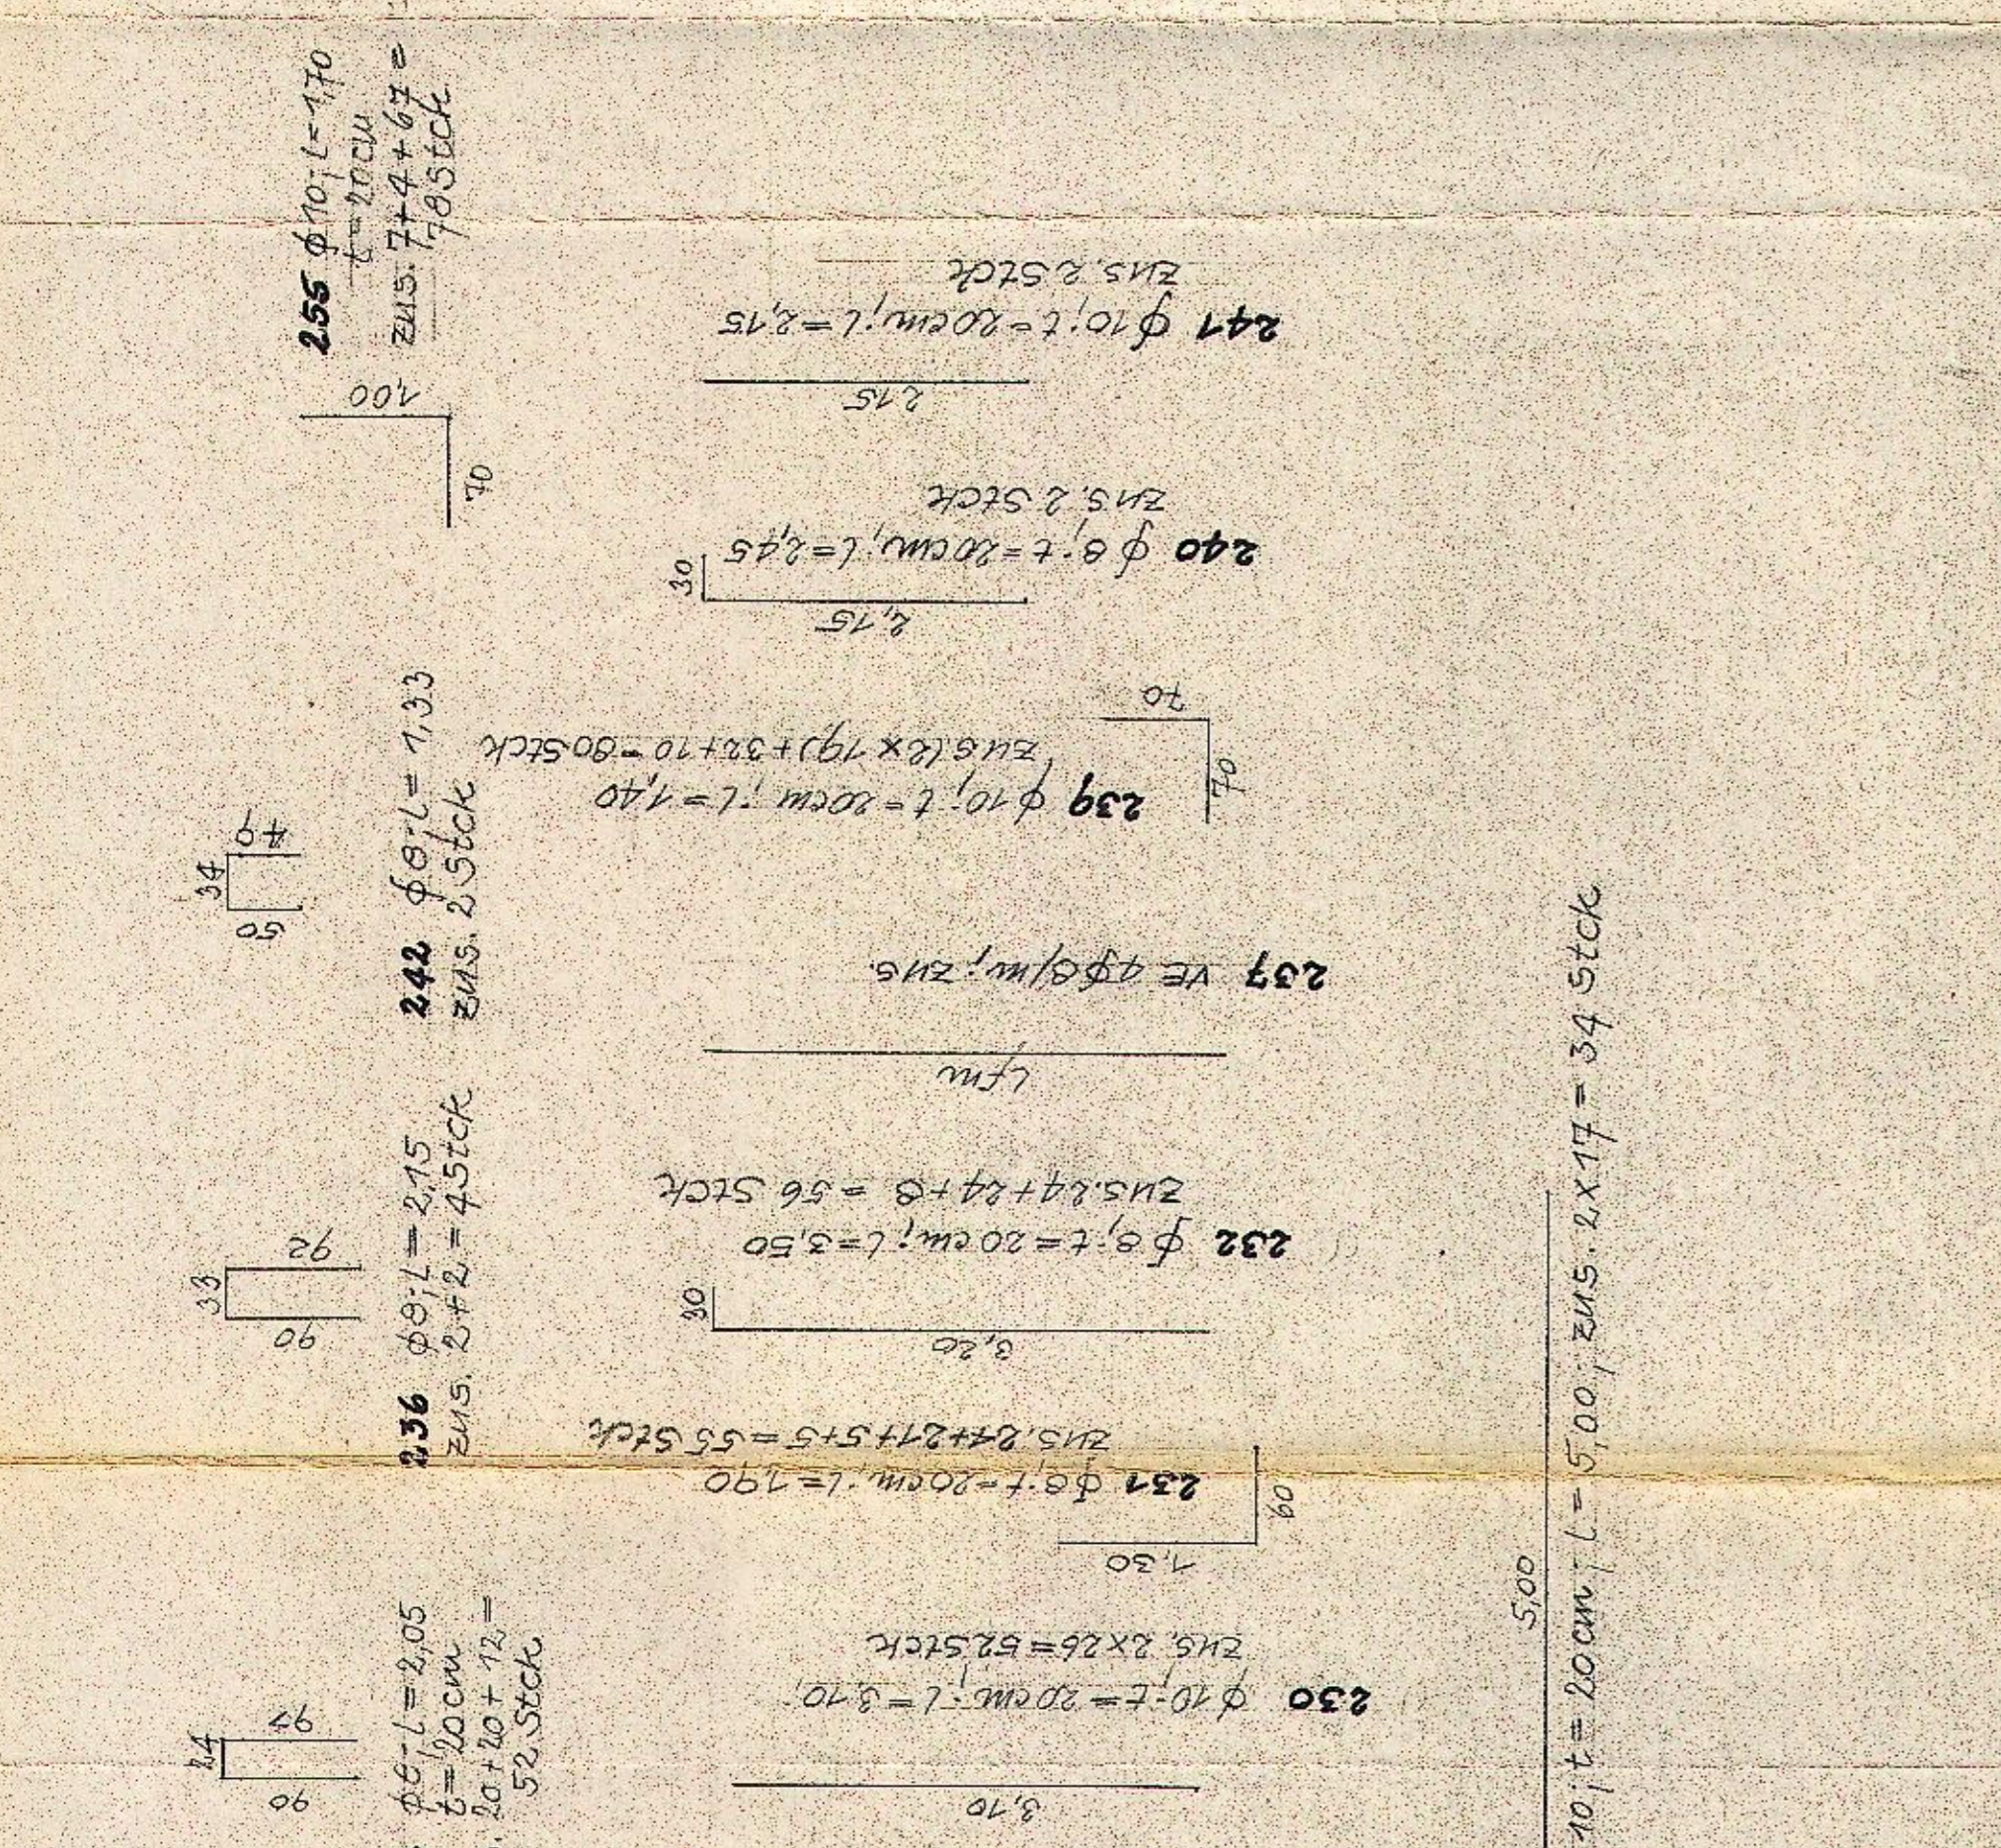

Bauunternehmung Alfred Kunz & Co., München.

Aero - Accelator - Anlage

Bewehrung des Sanoffanges

Datum: 2.3.61

Blatt: 4e

Maßstab: 1:50; 1:20

0470/72

Alle Eisenmäße sind Aussenmäße!

Bedarf an CO - Ø Stk 1,70 m lang

Detail V

M. 1:20

2,73m

Ø 10

ZUS. 13 Stk.

Maße am Bau nachprüfen!

Betondeckung der Eisen für 3 cm!

Die in den Schritten bei den Eisen stehenden Zahlen sind die Pos.-Nr. der betreffenden Eisen.

Bedarf an CO - Ø Stk 1,70 m lang

Detail V

M. 1:20

2,73m

Ø 10

ZUS. 13 Stk.

Bedarf an CO - Ø Stk 1,70 m lang

Detail V

M. 1:20

2,73m

Ø 10

ZUS. 13 Stk.

Bedarf an CO - Ø Stk 1,70 m lang

Detail V

M. 1:20

2,73m

Ø 10

ZUS. 13 Stk.

Bedarf an CO - Ø Stk 1,70 m lang

Detail V

M. 1:20

2,73m

Ø 10

ZUS. 13 Stk.